


k.ú. Čtyřicet Lánů

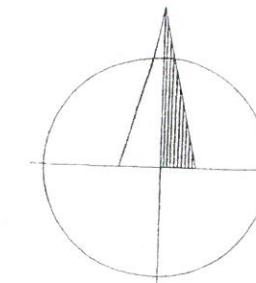


K určení polohy inženýrských sítí nesmí být užito
kót odměřených z polohopisných map.
Před započatím výkopových prací je nutno všechny
inženýrské sítě vyznačit jejich správci.
V ochranných pásmech inženýrských sítí je nutný ruční výkop.
Minimální krytí pokládky HDPE trubek v intravilánu,
šířka kynety 0,35m, volný terén 0,6m, chodník 0,4m.
Překopy/prolésky místní kom. min. 1,1m.
Překopy silnic vyšších tříd min. 1,2m.
HDPE trubky budou zakryty fólií.

Projektant: CERCE, s.r.o. Jakubská 2, 602 00 Brno	Investor: T-Mobile Czech Republic a.s. Tomíčkova 2144/1, Chodov, 148 Praha 4	Měřítko:	Zakázka: 11/2018
Akce : INS_FTTH_CZ_0917_56004_Svitavy_Lany		Formát: A3	Datum: duben 2018
Název přílohy : Koordinační situace		Vypracoval:	Kontroloval:
		Ing. Radek Martinec	Ing. Jiří Černoch
		List: 2	Příloha: C.3

Ověřeno ku provedení ve
smyslu rozhodnutí č.j.:
62077-19/OV-koh/2115-2020
ze dne 23. dubna 2020



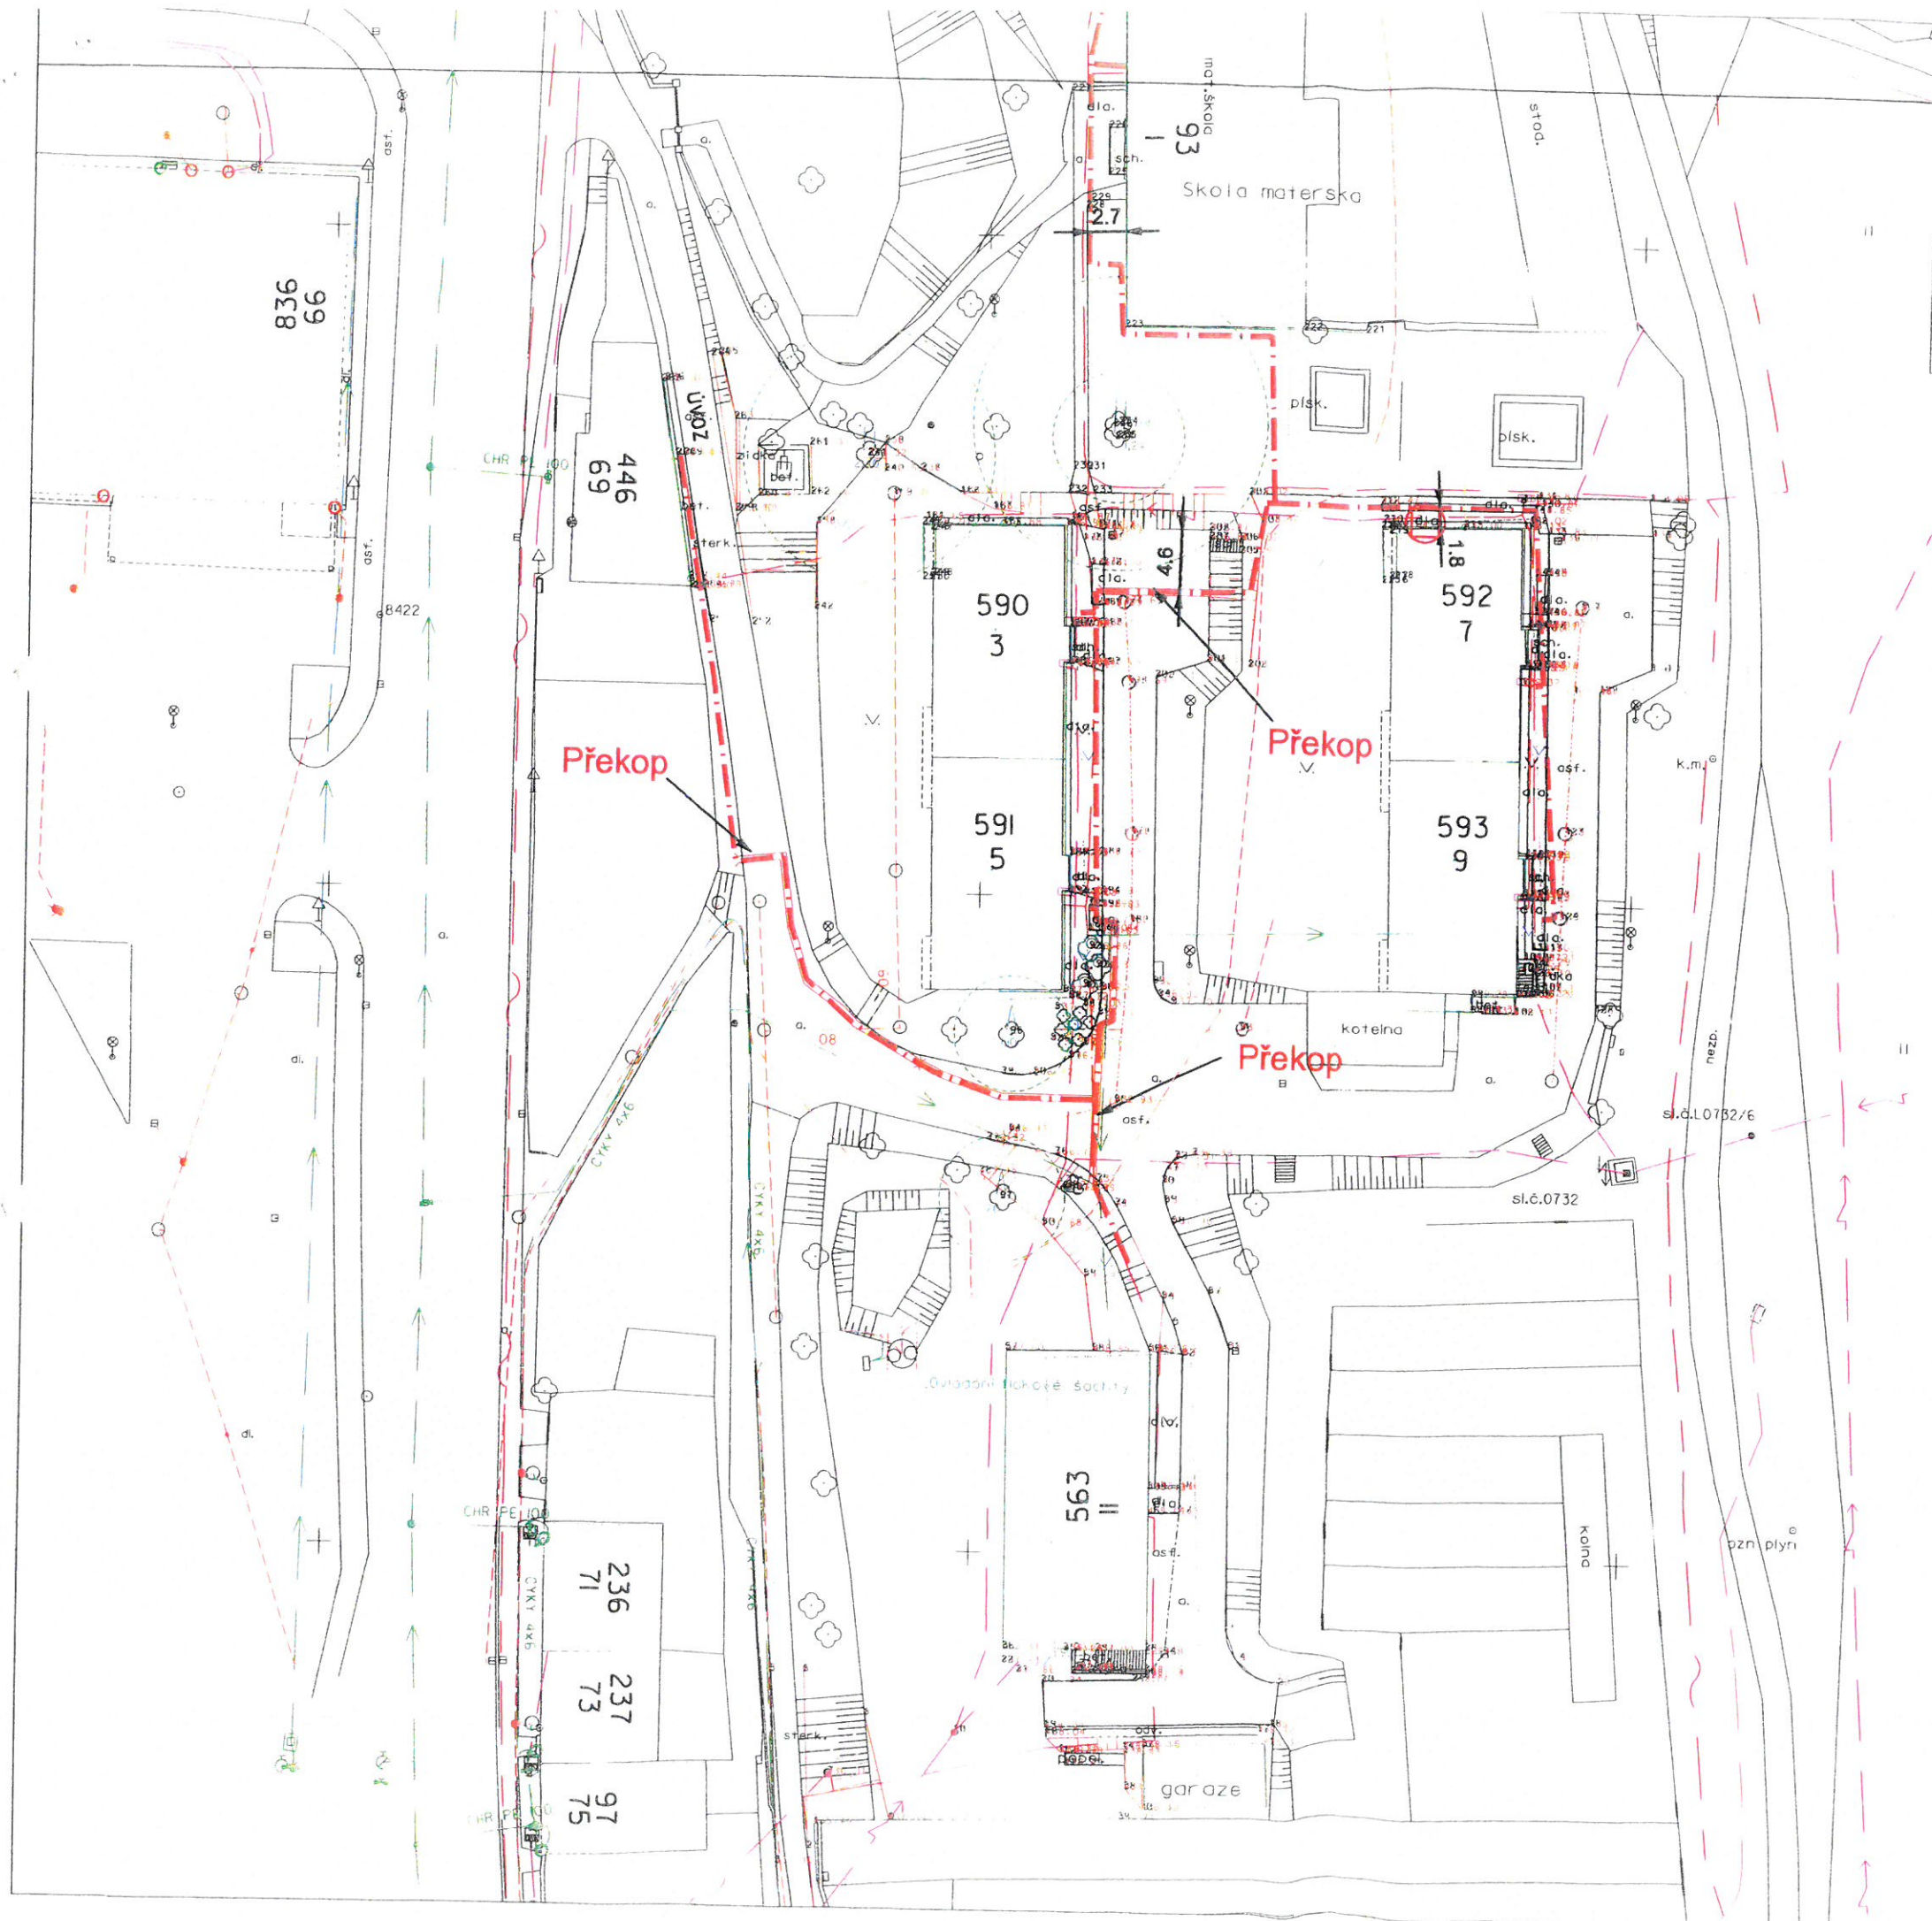


Akce :		Investor:	
INS_FTTH_CZ_0917_56004_Svitavy_Lany		T-Mobile Czech Republic a.s.	
		Tovární 2144/1, Chodov, 148 Praha 4	
Název přílohy :		Formát:	Měřítko: 1:500
Koordinační situace		Lišt:	Příloha:
		1	C.3

k.ú. Čtyřicet Lánů

Ověřeno ku provedení ve
smyslu rozhodnutí č.j.:
62077-19/OV-koh/2115-2020
ze dne 23. dubna 2020



ČEZ TELCO

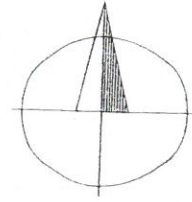


Ověřeno ku provedení ve
smyslu rozhodnutí č.j.:
62077-19/OV-koh/2115-2020
ze dne 23. dubna 2020

k.ú. Čtyřicet Lánů


Překop

Akce :	INS_FTTH_CZ_0917_56004_Svitavy_Lany		
Název přílohy :	Koordinační situace		
Investor:	T-Mobile Czech Republic a.s.		
Formát:	A3	Měřítko:	1:500
Lišt:	2	Příloha:	C.3

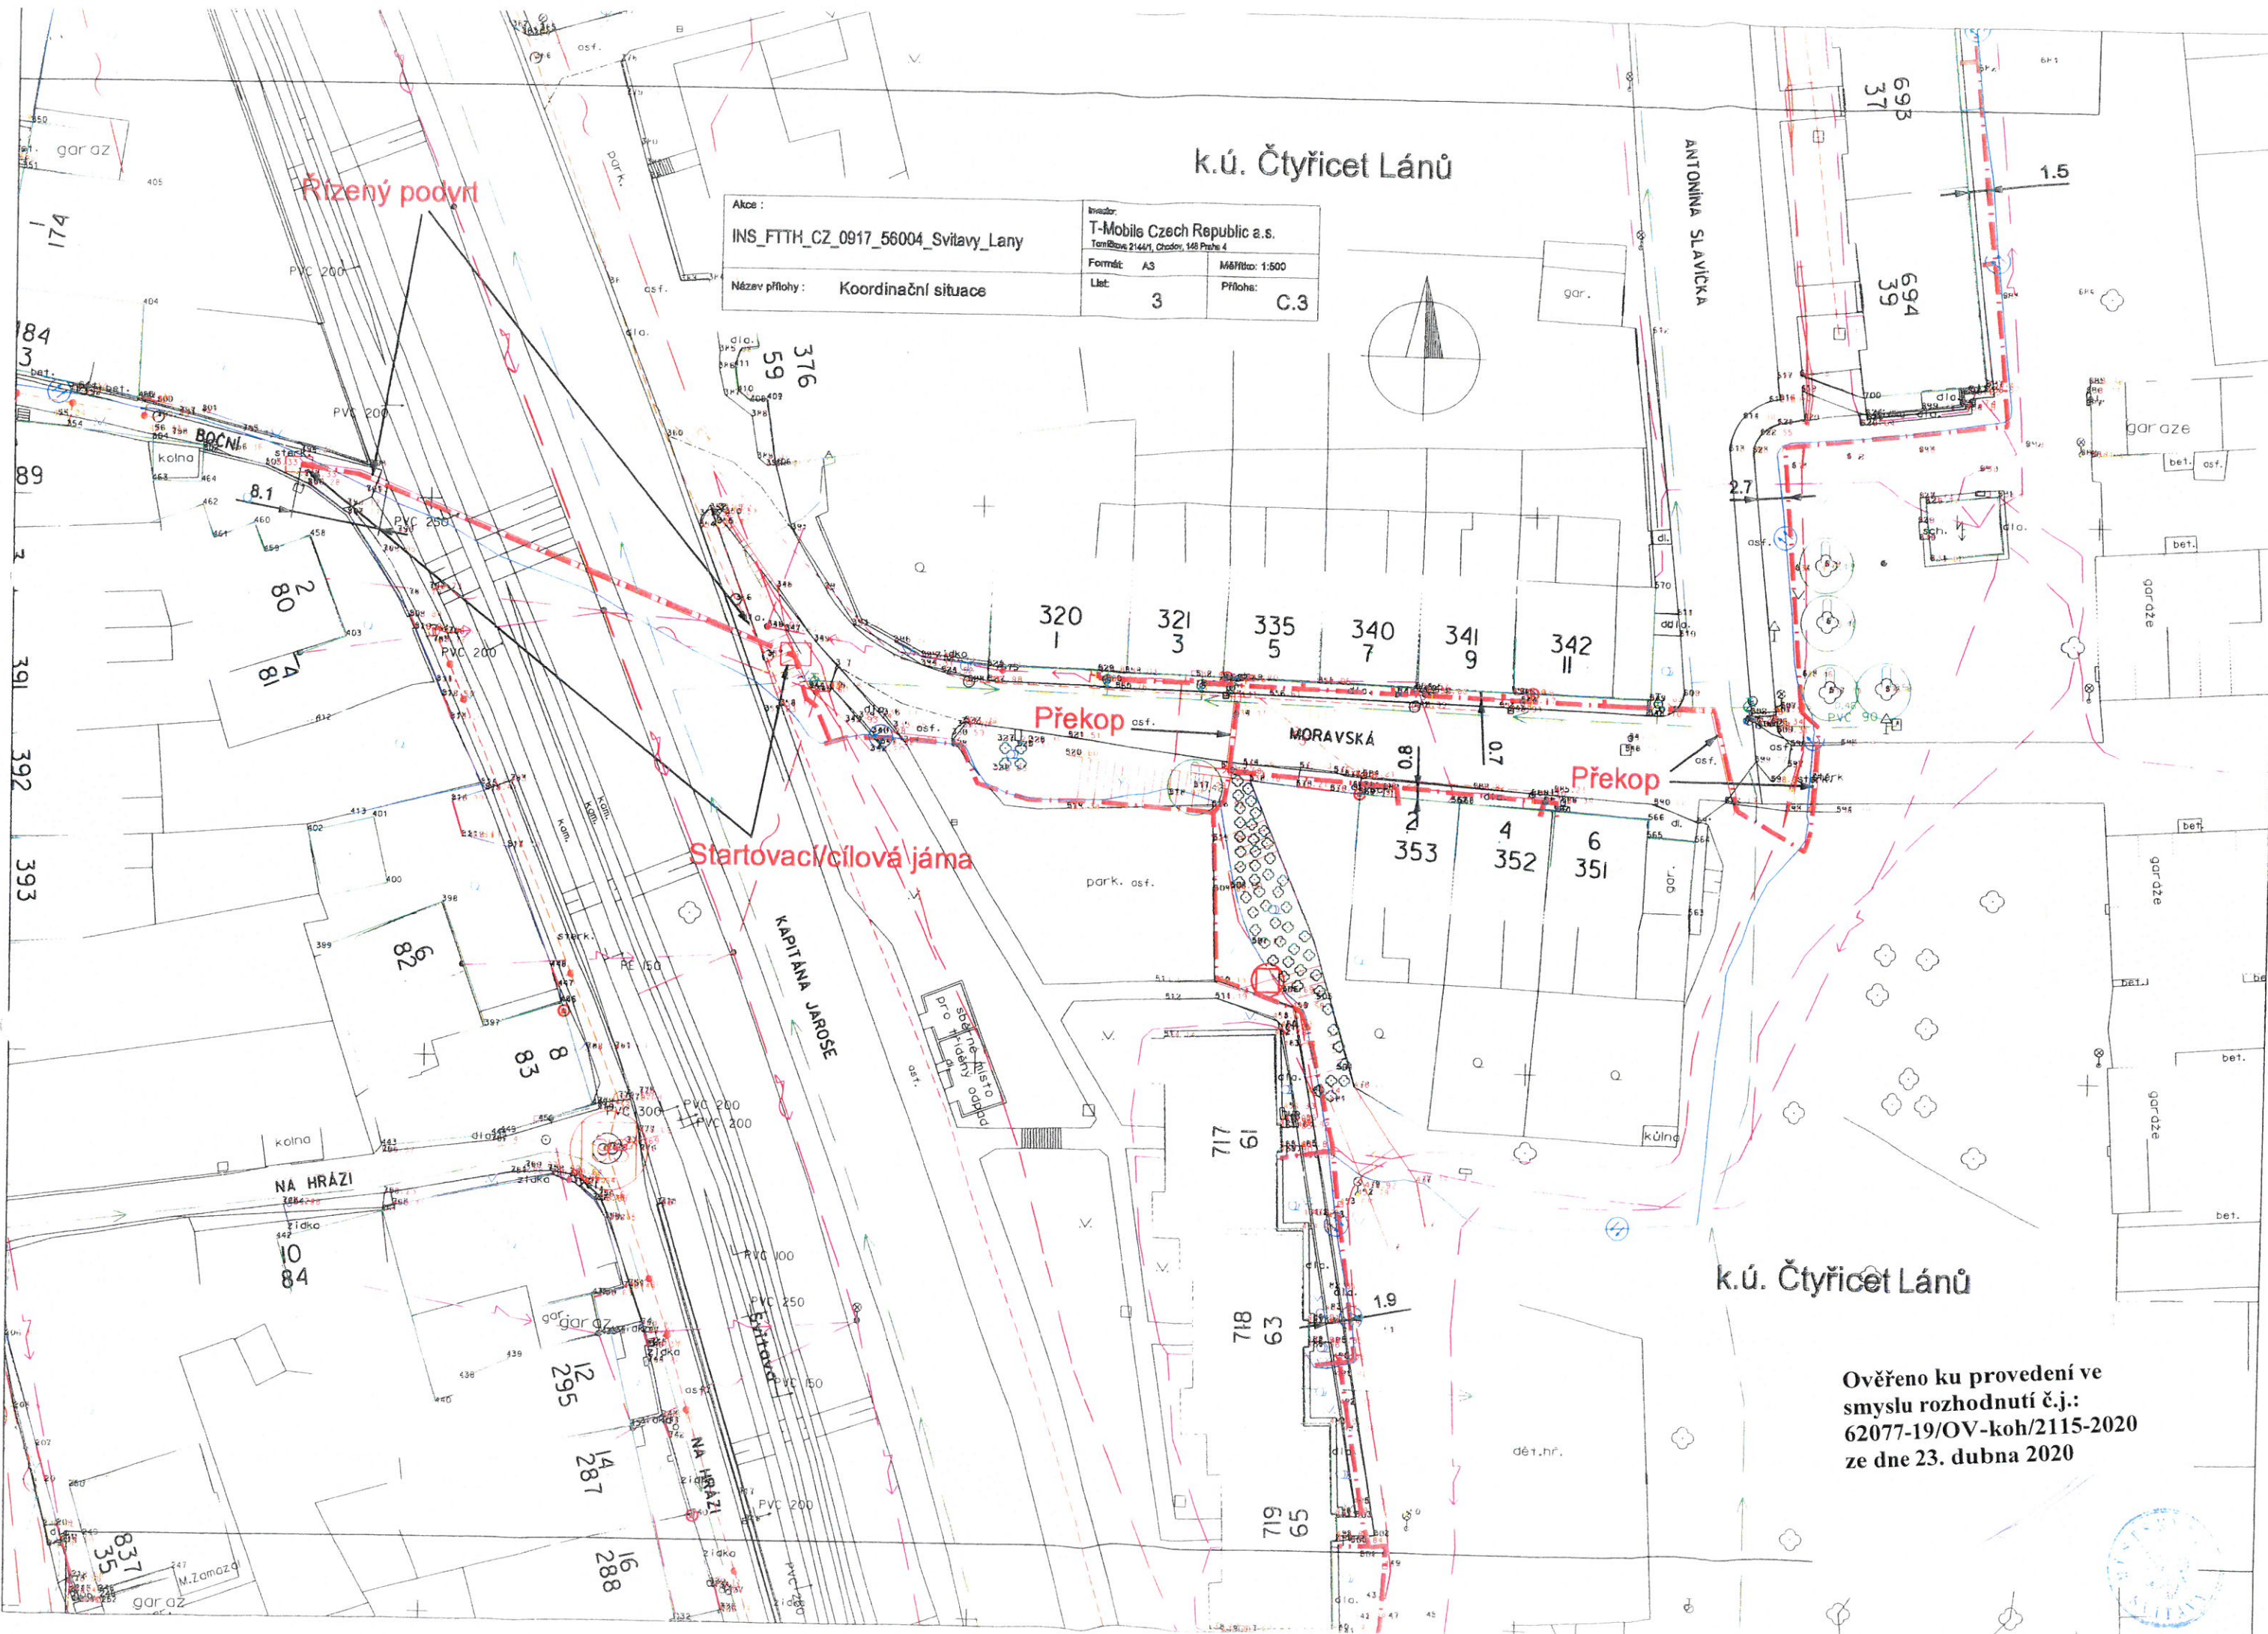

k.ú. Čtyřicet Lánů

Akce :		Investor:	
INS_FTTH_CZ_0917_56004_Svitavy_Lany		T-Mobile Czech Republic a.s.	
Formát: A3		Měřítko: 1:500	
Název přílohy: Koordinační situace		Líst: 3	
		Příloha: C.3	

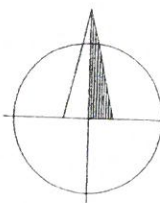


ANTONINA SLAVICKÁ

k.ú. Čtyřicet Lánů


Ověřeno ku provedení ve
smyslu rozhodnutí č.j.:
62077-19/OV-koh/2115-2020
ze dne 23. dubna 2020



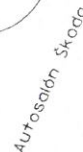

k.ú. Čtyřicet Lánů

Akce :		Investor:	
INS_FTTH_CZ_0917_56004_Svitavy_Lany		T-Mobile Czech Republic a.s. Tatárkova 2144/1, Chodov, 148 Praha 4	
Název přílohy :		Formát: A3	Měřítko: 1:500
Koordinační situace		Ust: 5	Příloha: C.3

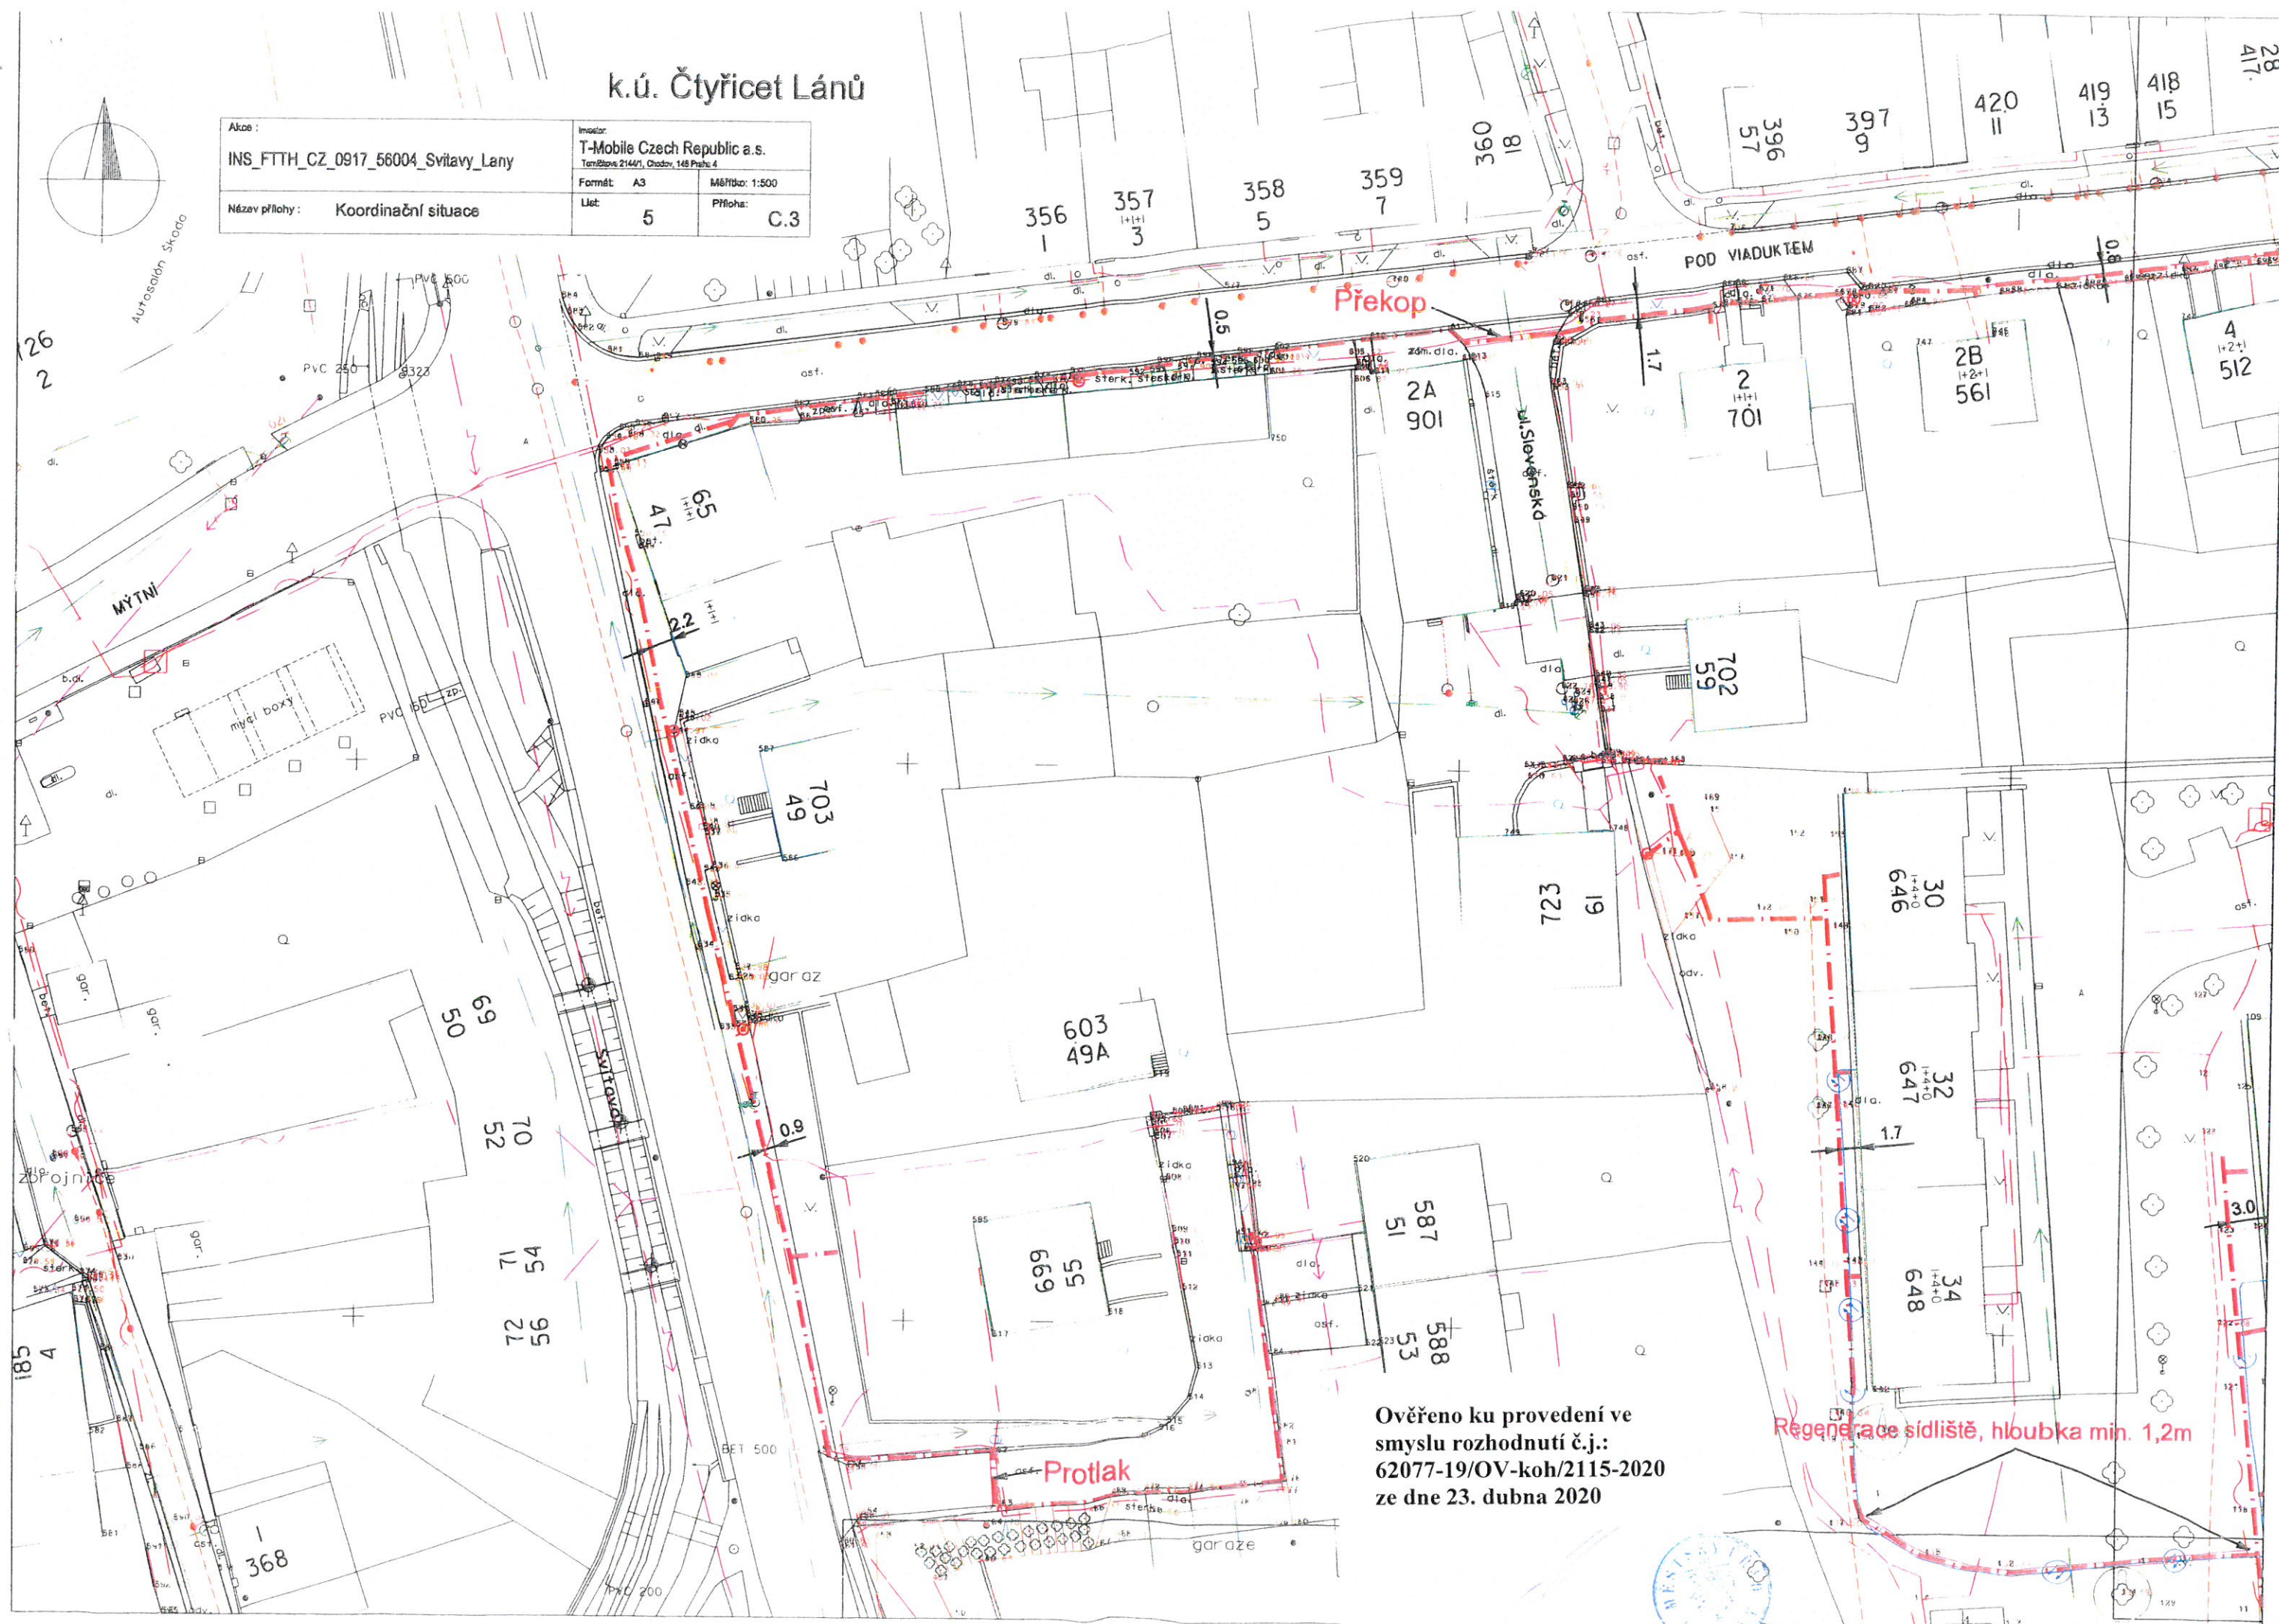


**Ověřeno ku provedení ve
smyslu rozhodnutí č.j.:
62077-19/OV-koh/2115-2020
ze dne 23. dubna 2020**

Regenerace sídliště, hloubka min. 1,2m



Akce :		Investor:	
INS_FTTH_CZ_0917_56004_Svitavy_Lany		T-Mobile Czech Republic a. s.	
		Tomšova 2144/1, Chodov, 148 Praha 4	
Název přílohy :		Formát: A3	Měřítko: 1:500
Koordináční situace		Liet: 6	Příloha: C.3

Ověřeno ku provedení ve
smyslu rozhodnutí č.j.:
62077-19/OV-koh/2115-2020
ze dne 23. dubna 2020

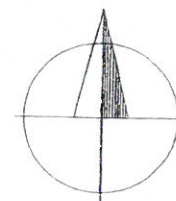

k.ú. Čtyřicet Lánů