

Městský úřad Svitavy

odbor výstavby, T. G. Masaryka 35, Svitavy

tel.: 461 550 211, fax.: 461 532 141, DS: 6jrbphg, e-podatelna: posta@svitavy.cz, www.svitavy.cz

Svitavy, dne 23. dubna 2020

Č.j.: 23338-20/OV-koh / 1553-2020

Spisová značka: 1553-2020

Oprávněné úřední osoby: Bc. Komorousová Hana

Telefon: 461 550 236

E-mail: hana.komorousova@svitavy.cz

Žadatel:

EVT Stavby s.r.o., IČO 25260766, V Zahrádkách 2155/3, Předměstí, 568 02 Svitavy

VEŘEJNÁ VYHLÁŠKA

OZNÁMENÍ O ZAHÁJENÍ ÚZEMNÍHO ŘÍZENÍ

A NAŘÍZENÍ VEŘEJNÉHO ÚSTNÍHO JEDNÁNÍ

Dne 31.10.2019 podala společnost **EVT Stavby s.r.o., IČO 25260766, V Zahrádkách 2155/3, Předměstí, 568 02 Svitavy**, zastoupená společností **SOLICITE s.r.o., IČO 02232651, Lidická 292/38, Smíchov, 150 00 Praha**, žádost o vydání územního rozhodnutí o umístění stavby:

OBYTNÁ LOKALITA VENDOLÍ - TECHNICKÁ A DOPRAVNÍ INFRASTRUKTURA

na pozemcích: parc.č. 733 zahrada, 734/1 zahrada, 784 trvalý travní porost, 2726/6 ostatní plocha, 2729/146 ostatní plocha, 2859/1 ostatní plocha, 3144/14 vodní plocha, 3149/1 ostatní plocha, 4194 trvalý travní porost, 4212 orná půda, 4226 ostatní plocha, 4241 orná půda, 4250/3 trvalý travní porost, 4266 ostatní plocha, 4268 ostatní plocha v katastrálním území Vendolí.

Uvedeným dnem bylo zahájeno územní řízení.

Stručný popis stavby:

Záměr celkově zajišťuje výstavbu plnohodnotných podmínek pro výstavbu rodinných domů a obytných budov s přívodem vody z veřejného vodovodního řádu, elektrické energie, plynu z veřejného plynovodu a odvodu splaškových vod splaškovou kanalizací a srážkových vod vzniklých na dotčené lokalitě zasakovacími objekty. Zajištění zdrojů vody a energií je v obci

vyřešeno. Záměr využívá napojení na stávající infrastrukturu a stávající zdroje. Obytná lokalita bude napojena na stávající komunikační síť.

Nová výstavba vychází z koncepce schváleného územního plánu. Lokalita bude napojena na místní komunikaci na své jihovýchodní straně. Nádoby pro tříděný odpad jsou umístěny ve středu obytné lokality. Trafostanice ve středu obytné lokality bude se sedlovou střechou. Parcelace lokality bude v budoucnu umožňovat výstavbu 58 rodinných domů. K jednotlivým pozemkům budou přivedeny inženýrské sítě a příjezdové cesty pro napojení na navrhovanou dopravní infrastrukturu.

SO.01 KOMUNIKACE

Příjezdová komunikace – OSA 1

V rámci rekonstrukce se tato příjezdová komunikace rozšíří pro obousměrný provoz na 5,50m a doplní se jednostranným chodníkem šířky 1,50m. Odvodnění komunikace bude řešeno do nově osazených uličních vpustí. Celková délka úpravy komunikace je 192,28m, podélný sklon komunikace je od 2,04% do 3,19% - viz podélné profily. V km 0,046.37 bude rekonstruován stávající propustek, který bude kompletně vyměněn a prodloužen za rozšířenou část komunikace. Propustek je navržen v dimenzi DN1000.

Komunikace v lokalitě OSA 2 – 7

Komunikace v obytné lokalitě jsou navrženy jako ZÓNA 30. Páteřní komunikace OSA 2, je napojena příjezdovou komunikací v km 0,166.39. Tato páteřní komunikace je navržena délky 460,01m a je vedena ve směru JV – SZ. Na tuto páteřní komunikaci se napojuje v km 0.033.58 OSA 3, která lemuje severní stranu obytné lokality. Obytná lokalita je pak doplněna o komunikace OSA 4-7, z nichž komunikace OSA 4 je navržena jako obytná zóna. Obousměrné komunikace v zóně 30 jsou navrženy šířky 6,00m, jednosměrné (OSA 5-7) pak 4,00m. Obytná zóna OSA 4 je navržena v šířce 5,00m.

Parkování

Celkem je navrženo 23 venkovních parkovacích stání. Samostatná parkovací stání pro jednotlivé RD jsou umístěna vždy na pozemku investora. Sjezdy k jednotlivým pozemkům budou řešeny v rámci RD.

SO.02 PLYNOVOD A PLYNOVODNÍ PŘÍPOJKY

Plynovody a plynovodní přípojky řeší plošnou plynofikaci plánovaných stavebních pozemků za účelem distribuce zemního plynu jako energonositele pro vytápění, ohřev vody a vaření nových rodinných domů. Správce plynovodu určil místo připojení na stávající distribuční soustavu STL plynovodu PE d 50 SDR 11 – 0,3 MPa v zastavěném území obce Vendolí u objektu č.p. 26 odkud jsou v projektové dokumentaci dále řešeny rozvody STL plynovodu hlavního řádu „A“ z PE d 63 SDR 11 a pěti vedlejších řadů „B-F“ z PE d 63 SDR 11 dle TPG 702.01 a EN 12.007. Z řadů plynovodu jsou vyváděny STL plynové přípojky pro každý plánovaný stavební pozemek, ukončeny hlavním uzávěrem odběrného plynového zařízení KU 25 v přístřešcích budovaných na hranici pozemku tak, aby HUP OPZ a budoucí strojní vybavení (regulace a měření plynu na straně odběrného plynového zařízení) byly přístupné z budoucí veřejné části, tj. z plánované místní komunikace. Plynofikace zástavby je liniovou stavbou technické infrastruktury a stavbou energetického zařízení pod ochranou zák. 458/2000 Sb., energetického zákona v platném znění. Podmínujícím předpokladem pro realizaci SO.02 je výstavba mimo topné období z důvodu

nezbytné krátkodobé odstávky jednoho odběratele za účelem provedení propoje na stávající plynovod a dále přeložka vrchního vedení vysokého napětí 22 kV za účelem uvolnění prostoru pro umístění plynárenského zařízení a přístřešků pro ukončení plynových přípojek. Díl SO.02 řeší umístění plynovodu v délce 1204 m a umístění 58 ks plynových přípojek v celkové délce 273 m na par.č. 2726/6, par.č. 784, par.č. 2859/1, par.č. 4226, par.č., 4194, par.č. 4266, par.č. 4212, par.č. 4241 v kat. úz. Vendolí.

SO.03 VODOVOD A VODOVODNÍ PŘÍPOJKY

Předmětem dokumentace je návrh rozšíření stávající vodovodní sítě, které umožní budoucí přívod pitné vody k jednotlivým nemovitostem v předmětné obytné lokalitě. Navržené vodovodní potrubí bude zároveň sloužit jako zdroj požární vody pro řešenou lokalitu. Na vodovodní řady jsou napojeny vodovodní přípojky. Navržená vodovodní síť bude napojena na stávající vodovod vedoucí obcí Vendolí. Návrh vodovodu předpokládá místní zokruhování. Předpokládá se výstavba vodovodního řadu V-A, V-B a V-C a propojovací vodovodních řadů V-AB.1, V-AB.2 a V-AB.3. Pro zajištění požární vody jsou v lokalitě navrženy tři podzemní požární hydranty. Alternativně je navržena požární nádrž o zásobním objemu 22 m³. V obytné lokalitě je navrženo celkem 58 vodovodních přípojek s vodoměrnými šachtami. Vodovodní přípojky jsou označeny VP1-VP58 a jejich celková délka je 380 m. Navržené řešení bylo vypracováno v souladu s ČSN 75 5401 Navrhování vodovodního potrubí. Na všech uzlech navržené vodovodní sítě budou osazena šoupata se zemní soupřavou, která v případě potřeby umožní uzavření sekce bez nutnosti výpadku zbývajících částí sítě.

SO.04 NAKLÁDÁNÍ SE SRÁŽKOVÝMI VODAMI

Návrh řeší odvod a likvidaci srážkových vod spadlých do uličního prostoru navrhované zástavby. Srážkové vody budou z komunikací odvodněny příčným sklonem do vsakovacích objektů podél komunikace. Srážkové vody vzniklé na pozemcích RD a bytových domů budou vsakovány v místě jejich vzniku. Celková délka navrhovaných vsakovacích rýh v povodích „A“, „B“ a „C“ je 630 m. Podél jižní strany obytné lokality bude vybudován odvodňovací příkop OP-D.2 v souladu s územním plánem. Příkop bude zaústěn do stávajícího uličního příkopu OP-D.3. Koncová část příkopu je zatrubněna. Potrubí bude nahrazeno DN 400.

SO.05 SPLAŠKOVÁ KANALIZACE, PŘÍPOJKY

Koncepce zachovává jednotný princip odkanalizování v celé obci, který byl vybudován v roce 2014/2015. V obci je vybudována tlaková kanalizace. Pro jednotlivé objekty byly zřízeny čerpací jímky s odstředivými čerpadly. V rámci výstavby nové obytné lokality je pro každý pozemek navržena vlastní domovní čerpací jímka s přípojkou. Odpadní voda je odváděna systémem tlakové stokové sítě. Nově navrhovaná tlaková stoková síť bude napojena do stávající tlakové sítě ve Vendolí na pozemku p.č. 784 v k.ú. Vendolí. Navazující stávající potrubí bude zkapacitněno ve stávající trase v délce 54m.

SO.06 VEŘEJNÉ OSVĚTLENÍ

Nové veřejné osvětlení bude napojeno na stávající veřejné osvětlení. Napojení se provede na sloupu u č.p. 26. Nové rozvody budou provedeny kabelem CYKY-J 4x10 ve stejném výkopu bude položen vodič FeZn 10, který bude sloužit jako uzemnění jednotlivých sloupů. Rozvodná soustava: TN-C, TN-C-S, 3+PEN, 50 Hz. Provozní napětí 3x230/400 V, 50 Hz. Ochrana PND: automatickým odpojením od zdroje dle ČSN 33 2000-4-41 ed. 3. Výkop pro kabel bude proveden na hl. dle ČSN 33 2000-5-52 ed.2, uložení kabelu do písku 2x8 cm a zakrytí folií nebo PE pasem dle ČSN 736006.

Prostorové uspořádání k ostatním sítím dle ČSN 73605 ed.2. Základy vč. ukotvení stožárů provést dle katalogu fy Kooperativa. Při výkopových pracích bude nutné odvézt přebytečnou zeminu (mimo volný terén je povolen zához jen hutným pískem nebo šterkodrtí!). Se vzniklými odpady při realizaci stavby je nutno zacházet podle zákona č. 185/2001 a MP MŽP č. 4/08. Svítidla budou použita LED. Tyto svítidla budou osazena na 5m vysokých sloupech. Počet navržených nových stožárů bude 47 ks.

SO.07 ELEKTRICKÉ A SDĚLOVACÍ VEDENÍ

Jednotlivé domy budou připojeny z prefabrikovaných sdružených pilířků na rozhraní parcel. Od pilířku vedou kabelové rozvody směrem do trafostanice. Jednotlivé kabelové smyčky jsou zokruhovány. Pro trafostanici bude odkoupen ČEZ Distribucí, a.s. pozemek. Pozemek pro trafostanici je vymezen 3 x 4,8m. V dalším stupni dokumentace bude konkrétní typ trafostanice upřesněn. Trafostanice bude napojena z překládané části vedení vysokého napětí mezi stávajícími trafostanicemi SY_0231 a SY_1012. Překládanou část vysokého napětí projektuje a projednává správce sítě. V obytné lokalitě budou vybudovány rozvody pro sdělovací vedení. Navržené vedení bude sloužit k zajištění možnosti připojení na optickou síť pro RD v plánované lokalitě výstavby. Pro trasu VN bude užito kabelu 22-AXEKVCE3x1x120, neurčí-li správce sítě jinak ve svém vyjádření. Pro trasu NN bude užito kabelu AYKY 3x240x120, neurčí-li správce sítě jinak ve svém vyjádření. Kabelové rozvody sdělovacího vedení si určí správce sítě ve svém vyjádření. Přeložka VN a rozšíření distribuční soustavy elektrické energie bude řešena samostatnou žádostí o územní rozhodnutí popř. územní souhlas, o kterou na základě uzavřených smluvních vztahů požádá provozovatel distribuční soustavy elektrické energie – ČEZ Distribuce a.s.

Odbor výstavby Městského úřadu Svitavy, jako stavební úřad věcně příslušný podle § 13 odst. 1 písm. c) zákona č. 183/2006 Sb., o územním plánování a stavebním řádu (stavební zákon), v platném znění (dále jen "stavební zákon") a místně příslušný dle ustanovení § 11 odst. 1 písm. b) zákona č. 500/2004 Sb., správní řád, ve znění pozdějších předpisů (dále jen "správní řád"), oznamuje podle § 87 odst. 1 stavebního zákona zahájení územního řízení dotčeným orgánům a známým účastníkům řízení a současně nařizuje k projednání žádosti ústní jednání na den

28. května 2020 (čtvrtek) v 9:00 hodin

se schůzkou pozvaných v budově Obecního úřadu ve Vendolí, Vendolí č.p. 103.

Dotčené orgány mohou uplatnit závazná stanoviska a účastníci řízení své námítky nejpozději při tomto ústním jednání.

K později uplatněným závazným stanoviskům, námítkám nebude ve smyslu ustanovení § 89 odst. 1 stavebního zákona přihlédnuto

K závazným stanoviskům a námítkám k věci, o které bylo rozhodnuto při vydání územně plánovací dokumentace, se ve smyslu ustanovení § 89 odst. 3 stavebního zákona nepřihlíží.

Vlastník (nájemce) pozemků a staveb, které jsou předmětem územního řízení, je povinen strpět ohledání na místě podle § 54 správního řádu, a k tomuto účelu je zpřístupnit.

V souladu se zněním § 36 odst. 3 správního řádu mají účastníci územního řízení možnost seznámit se s podklady rozhodnutí, vyjádřit se ke způsobu jejich zjištění, popř. navrhnout jejich doplnění před jeho vydáním. Se všemi podklady je možné se seznámit a případně k nim vyjádřit své stanovisko ve lhůtě **do 7 dnů ode dne následujícího po ústním jednání**. V této souvislosti však stavební úřad, upozorňuje, že v řízeních, ve kterých je uplatňována zásada koncentrace řízení, podle které účastníci řízení mohou uplatnit své připomínky nebo námitky pouze v předem stanovené lhůtě, toto ustanovení neslouží k tomu, aby se účastníci řízení mohli opětovně vyjádřit k projednávané věci a uplatnit k předmětu řízení nové námitky či připomínky.

Do podkladů rozhodnutí mohou účastníci řízení nahlížet průběžně před i během výše stanovené lhůty, do všech podkladů rozhodnutí mohou pak nahlédnout ve lhůtě shora uvedené. Nahlížet do podkladů rozhodnutí je možné na odboru výstavby Městského úřadu Svitavy, T.G. Masaryka 40/25, Předměstí, Svitavy (I.patro, č. dveří 201) v úřední dny: Po, St 7:15 - 17:00, popřípadě na základě telefonické domluvy na tel. 461 550 230 i v jiný dohodnutý termín.

Okruh účastníků územního řízení:

EVT Stavby s.r.o., IČO 25260766, V Zahrádkách 2155/3, Předměstí, 568 02 Svitavy 2
Milan Svoboda, 24.06.1977, Vendolí 53, 569 14 Vendolí
Dana Demelová, 11.12.1971, Vendolí 26, 569 14 Vendolí
Pavel Průša, 03.02.1946, Vendolí 26, 569 14 Vendolí
Ludmila Průšová, 23.07.1950, Vendolí 26, 569 14 Vendolí
Správa a údržba silnic Pardubického kraje, IČO 00085031, Doubravice 98, Pardubice, 533 53 Pardubice 19
Obec Vendolí, IČO 00277541, Vendolí 103, 569 14 Vendolí
GasNet, s.r.o., IČO 27295567, Klíšská 940/96, Klíše, 400 01 Ústí nad Labem 1
ČEZ Distribuce, a. s., IČO 24729035, Teplická 874/8, Děčín IV-Podmokly, 405 02 Děčín 2
Povodí Moravy, s.p., IČO 70890013, Dřevařská 932/11, Veverí, 602 00 Brno 2
Vodárenská Svitavy s.r.o., IČO 27549704, Hradec nad Svitavou 494, 569 01 Hradec nad Svitavou
CETIN a.s., IČO 04084063, Českomoravská 2510/19, Libeň, 190 00 Praha 9

Další účastníci řízení jsou v souladu s ustanovením § 87 odst. 3 stavebního zákona identifikováni označením pozemků a staveb evidovaných v katastru nemovitostí dotčených vlivem záměru – jedná se o osoby, která mají vlastnická či jiná věcná práva k následujícím pozemkům a stavbám na nich:

st.p.č. 22, 23/1, 23/2, parc.č. 49, 51, 53, st.p.č. 234, 235, 236, 237, 238, 239, 240, 241, 242, 315, 319, 564, 656, 657, 699, 700/1, 700/2, 706, 719, parc.č. 730, 734/2, 734/3, 735/2, 737, 738, 740, 742, 743/1, 743/2, 743/3, 744/1, 744/2, 745/1, 745/2, 745/3, 745/4, 746/2, 747, 751/1, 752, 754, 757/2, 758/1, 758/2, 759/1, 763/1, 764, 765/1, 772, 775/1, 776, 780, 781/1, 781/2, 783/1, 783/2, 785/1, 786, 792/1, 792/2, 2726/19, 2729/22, 2729/24, 2729/145, 2729/160, 2729/161, 2732, 2733, 2823/1, 2824, 2825, 2827, 2828, 2829, 2830, 3221, 4104, 4114, 4172, 4192, 4208, 4217, 4219, 4227, 4232, 4239, 4250/1, 4250/2, 4252, 4264, 4274, 4282 v katastrálním území Vendolí.

Obecná poučení:


V souladu s ustanovením § 4 odst. 2 správního řádu stavební úřad poučuje o tom, že:

- Dle § 89 odst. 1 stavebního zákona musí být závazná stanoviska dotčených orgánů, námitky účastníků řízení a připomínky veřejnosti uplatněny nejpozději při ústním jednání, jinak se k nim nepřihlíží.
- Dle § 89 odst. 3 stavebního zákona musí účastník řízení ve svých námitkách uvést skutečnosti, které zakládají jeho postavení jako účastníka řízení, a důvody podání námitek; k námitkám, které překračují rozsah stanovený v § 89 odst. 4 stavebního zákona se nepřihlíží.
- Dle § 89 odst. 4 stavebního zákona obec uplatňuje v územním řízení námitky k ochraně zájmů obce a zájmů občanů obce. Osoba, která je účastníkem řízení podle § 85 odst. 2 písm. a) a b), může uplatňovat námitky proti projednávanému záměru v rozsahu, jakým je její právo přímo dotčeno. Osoba, která je účastníkem řízení podle § 85 odst. 2 písm. c), může v územním řízení uplatňovat námitky pouze v rozsahu, v jakém je projednávaným záměrem dotčen veřejný zájem, jehož ochranou se podle zvláštního právního předpisu zabývá. K námitkám, které nesplňují uvedené požadavky, se nepřihlíží.
- dle § 33 správního řádu si účastník může zvolit zmocněnce. Zmocnění k zastoupení se prokazuje písemnou plnou mocí. Plnou moc lze udělit i ústně do protokolu. V téže věci může mít účastník současně pouze jednoho zmocněnce.
- dle § 36 odst. 1 správního řádu nestanoví-li zákon jinak, jsou účastníci oprávněni navrhopvat důkazy a činit jiné návrhy po celou dobu řízení až do vydání rozhodnutí; správní orgán může usnesením prohlásit, dokdy mohou účastníci činit své návrhy.
- dle § 36 odst. 2 správního řádu mají účastníci právo vyjádřit v řízení své stanovisko. Pokud o to požádají, poskytne jim správní orgán informace o řízení, nestanoví-li zákon jinak.
- dle § 36 odst. 3 správního řádu nestanoví-li zákon jinak, musí být účastníkům před vydáním rozhodnutí ve věci dána možnost vyjádřit se k podkladům rozhodnutí; to se netýká žadatele, pokud se jeho žádosti v plném rozsahu vyhovuje, a účastníka, který se práva vyjádřit se k podkladům rozhodnutí vzdal.
- dle § 36 odst. 4 účastník má při jednání se správním orgánem právo na konzultace s osobou, která mu podle občanského zákoníku může jako podpůrce napomáhat při rozhodování; je-li takových osob více, zvolí si účastník jednu z nich. Namítne-li v průběhu řízení podpůrce účastníka vlastním jménem neplatnost právního jednání učiněného podporovaným účastníkem, správní orgán k této námitce v řízení přihlédne.
- dle § 36 odst. 5 účastník, jeho zástupce nebo podpůrce je povinen předložit na výzvu oprávněné úřední osoby průkaz totožnosti. Průkazem totožnosti se pro účely tohoto zákona rozumí doklad, který je veřejnou listinou, v němž je uvedeno jméno a příjmení, datum narození a místo trvalého pobytu, popřípadě bydliště mimo území České republiky a z něhož je patrná i podoba, popřípadě jiný údaj umožňující správnímu orgánu identifikovat osobu, která doklad předkládá, jako jeho oprávněného držitele.
- dle § 37 odst. 2 správního řádu z podání musí být patrné, kdo je činí, které věci se týká a co se navrhuje. Fyzická osoba uvede v podání jméno, příjmení, datum narození a místo trvalého pobytu, popřípadě jinou adresu pro doručování podle § 19 odst. 4 správního řádu. V podání souvisejícím s její podnikatelskou činností uvede fyzická osoba jméno a příjmení, popřípadě dodatek odlišující osobu podnikatele nebo druh podnikání vztahující se k této osobě nebo jí provozovanému druhu podnikání, identifikační číslo a adresu zapsanou v obchodním rejstříku nebo jiné zákonem upravené evidenci jako místo podnikání, popřípadě jinou adresu pro doručování. Právnícká osoba uvede v podání svůj název nebo obchodní firmu, identifikační číslo nebo obdobný údaj a adresu sídla, popřípadě jinou adresu pro doručování. Podání musí obsahovat označení správního orgánu, jemuž je určeno, další náležitosti, které stanoví zákon, a podpis osoby, která je činí.

- dle § 37 odst. 4 správního řádu je možné podání učinit písemně nebo ústně do protokolu anebo v elektronické podobě podepsané uznávaným elektronickým podpisem. Za podmínky, že podání je do 5 dnů potvrzeno, popřípadě doplněno způsobem uvedeným ve větě první, je možno je učinit pomocí jiných technických prostředků, zejména prostřednictvím dálkopisu, telefaxu nebo veřejné datové sítě bez použití uznávaného elektronického podpisu.
- dle § 38 odst. 1 správního řádu mají účastníci a jejich zástupci právo nahlížet do spisu, a to i v případě, že je rozhodnutí ve věci již v právní moci. S právem nahlížet do spisu je spojeno právo činit si výpisy a právo na to, aby správní orgán pořídil kopie spisu nebo jeho části.
- Části spisu, které obsahují utajované informace nebo skutečnosti, na něž se vztahuje zákonem uložená nebo uznaná povinnost mlčenlivosti, jsou vyloučeny z nahlížení do spisu; to neplatí o částech spisu, jimiž byl nebo bude prováděn důkaz, do takových částí spisu však může nahlížet pouze účastník řízení nebo jeho zástupce. Před nahlédnutím do spisu musí být účastník řízení nebo jeho zástupce poučen o povinnosti mlčenlivosti o utajovaných informacích nebo skutečnostech, na něž se vztahuje zákonem uložená nebo uznaná povinnost mlčenlivosti, a o právních následcích porušení této povinnosti. Dojde-li při nahlížení do spisu k přístupu k utajované informaci, protokol obsahuje také poučení podle zákona upravujícího ochranu utajovaných informací a bezpečnostní způsobilost. Stejnopis protokolu zašle správní orgán do 30 dnů ode dne jeho vyhotovení Národnímu bezpečnostnímu úřadu. Postup podle věty třetí a čtvrté se neuplatní, prokáže-li se účastník řízení nebo jeho zástupce platným osvědčením fyzické osoby pro příslušný stupeň utajení utajované informace a poučením, vydanými podle zákona upravujícího ochranu utajovaných informací a bezpečnostní způsobilost.
- Nahlížením do spisu a pořízením kopií dochází k získání osobních, a příp. též citlivých údajů o druhých osobách ve smyslu § 4 zákona č. 101/2000 Sb., o ochraně osobních údajů, ve znění pozdějších předpisů, přičemž osoba, která součástí spisu obsahující osobní údaje obdržela, je povinna s nimi nakládat v souladu se zákonem na ochranu osobních údajů, a tyto zejména neoprávněně nezveřejňovat, dále veřejně nešířit a nezneužívat pro jiné účely, než pro uplatnění svých práv a oprávněných zájmů v řízeních a při úkonech před orgány veřejné moci. Osoba se tak může dopustit zejm. přestupku nebo jiného správního deliktu podle § 44a nebo § 45a zákona o ochraně osobních údajů, s následnou sankcí pokuty až do výše 5 milionů Kč. Tím nejsou dotčena též občanskoprávní ustanovení na ochranu osobnosti a trestněprávní odpovědnost.
- dle § 50 odst. 2 správního řádu podklady pro vydání rozhodnutí opatřuje správní orgán. Jestliže to nemůže ohrozit účel řízení, může na požádání účastníka správní orgán připustit, aby za něj podklady pro vydání rozhodnutí opatřil tento účastník. Nestanoví-li zvláštní zákon jinak, jsou účastníci povinni při opatrování podkladů pro vydání rozhodnutí poskytovat správnímu orgánu veškerou potřebnou součinnost.
- dle § 52 správního řádu jsou účastníci povinni označit důkazy na podporu svých tvrzení. Správní orgán není návrhy účastníků vázán, vždy však provede důkazy, které jsou potřebné ke zjištění stavu věci.
- dle § 62 odst. 1 správního řádu může správní orgán uložit pořádkovou pokutu až do výše 50.000 Kč tomu, kdo v řízení závažně ztěžuje jeho postup mimo jiné tím, že navzdory předchozímu napomenutí ruší pořádek, nebo neuposlechne pokynu úřední osoby.
- Pořádkovou pokutu podle § 62 odstavce 1 lze uložit i tomu, kdo učiní hrubě urážlivé podání.

Přílohy:

- Situační výkres na podkladě katastrální mapy se zakreslením stavebního pozemku, požadovaného umístění stavby, s vyznačením vazeb na okolí.

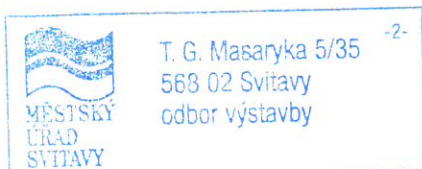

Bc. Komorousová Hana
úředník odboru výstavby

otisk úředního razítka

Obdrží:

Městský a obecní úřad k vyvěšení písemnosti a podání zprávy stavebnímu úřadu

1. Městský úřad Svitavy - odbor vnitřní správy, T. G. Masaryka 5/35, 568 02 Svitavy
2. Obecní úřad Vendolí, Vendolí 103, 569 14 Vendolí

Účastníci řízení podle § 85 odst. 1 a § 85 odst. 2 písm.a) stavebního zákona: (doručenky):

3. SOLICITE s.r.o., Lidická 292/38, Smíchov, 150 00 Praha 5, DS: PO, t9c3g3c – zplnomocněný zástupce žadatele
4. Milan Svoboda, Vendolí 53, 569 14 Vendolí
5. Dana Demelová, Vendolí 26, 569 14 Vendolí
6. Pavel Průša, Vendolí 26, 569 14 Vendolí
7. Ludmila Průšová, Vendolí 26, 569 14 Vendolí
8. Správa a údržba silnic Pardubického kraje, Doubravice 98, Pardubice, 533 53 Pardubice 19, DS: PO, ffhk8fq
9. Obec Vendolí, Vendolí 103, 569 14 Vendolí, DS: OVM, 6i3a5kn
10. GasNet, s.r.o., Klíšská 940/96, Klíše, 400 01 Ústí nad Labem 1, DS: PO, rdxzhzt
11. ČEZ Distribuce, a. s., Teplická 874/8, Děčín IV-Podmokly, 405 02 Děčín 2, DS: PO, v95uqfy
12. Povodí Moravy, s.p., Dřevařská 932/11, Veverí, 602 00 Brno 2, DS: PO, m49t8gw
13. Vodárenská Svitavy s.r.o., Hradec nad Svitavou 494, 569 01 Hradec nad Svitavou, DS: PO, thpa42j
14. CETIN a.s., Českomoravská 2510/19, Libeň, 190 00 Praha 9, DS: PO, qa7425t

Účastníci řízení podle § 85 odst. 2 písm.b) stavebního zákona: (veřejnou vyhláškou):

Další účastníci řízení jsou v souladu s ustanovením § 87 odst. 3 stavebního zákona identifikováni označením pozemků a staveb evidovaných v katastru nemovitostí dotčených vlivem záměru – jedná se o osoby, která mají vlastnická či jiná věcná práva k následujícím pozemkům a stavbám na nich:

st.p.č. 22, 23/1, 23/2, parc.č. 49, 51, 53, st.p.č. 234, 235, 236, 237, 238, 239, 240, 241, 242, 315, 319, 564, 656, 657, 699, 700/1, 700/2, 706, 719, parc.č. 730, 734/2, 734/3, 735/2, 737, 738, 740, 742, 743/1, 743/2, 743/3, 744/1, 744/2, 745/1, 745/2, 745/3, 745/4, 746/2, 747, 751/1, 752, 754, 757/2, 758/1, 758/2, 759/1, 763/1, 764, 765/1, 772, 775/1, 776, 780, 781/1, 781/2, 783/1, 783/2, 785/1, 786, 792/1, 792/2, 2726/19, 2729/22, 2729/24, 2729/145, 2729/160, 2729/161, 2732, 2733, 2823/1, 2824, 2825, 2827, 2828, 2829, 2830, 3221, 4104, 4114, 4172, 4192, 4208, 4217, 4219, 4227, 4232, 4239, 4250/1, 4250/2, 4252, 4264, 4274, 4282 v katastrálním území Vendolí.

Dotčené orgány (doručenky)

15. Městský úřad Svitavy - odbor dopravy, T. G. Masaryka 5/35, 568 02 Svitavy 2
16. Městský úřad Svitavy - odbor výstavby, T. G. Masaryka 5/35, 568 02 Svitavy 2
17. Městský úřad Svitavy - odbor životního prostředí, T. G. Masaryka 5/35, 568 02 Svitavy 2
18. Hasičský záchranný sbor Pardubického kraje, ú.o. Svitavy, Olbrachtova 1802/37, 568 02 Svitavy, DS: OVM, 48taa69
19. Krajská hygienická stanice Pardubického kraje, ú.p. Svitavy, Milady Horákové 375/12, Předměstí, 568 02 Svitavy 2, DS: OVM, 23wai86
20. Krajské ředitelství policie Pardubického kraje, ÚOVS Svitavy, dopravní inspektorát Svitavy, Na Spravedlnosti 2516, 530 48 Pardubice, DS: OVM, ndihp32
21. Obecní úřad Vendolí, Vendolí 103, 569 14 Vendolí, DS: OVM, 6i3a5kn

Tato veřejná vyhláška musí být vyvěšena po dobu **15 dnů** na úřední desce Městského úřadu Svitavy a Obecního úřadu ve Vendolí a současně zveřejněna způsobem umožňujícím dálkový přístup, a po sejmutí vrácena potvrzená zpět na odbor výstavby Městského úřadu Svitavy.



úřední deska

178/20

Pořadové číslo:

Vyvěšeno dne: 27. 04. 2020

Sejmuto dne:

Sejmuto dne.....

Vyvěšeno dne

Podpis oprávněného
zaměstnance


Alena Vlachová

Podpis oprávněného
zaměstnance

potvrzující vyvěšení

potvrzující sejmutí

Razítko a podpis orgánu, který potvrzuje vyvěšení a sejmutí oznámení.

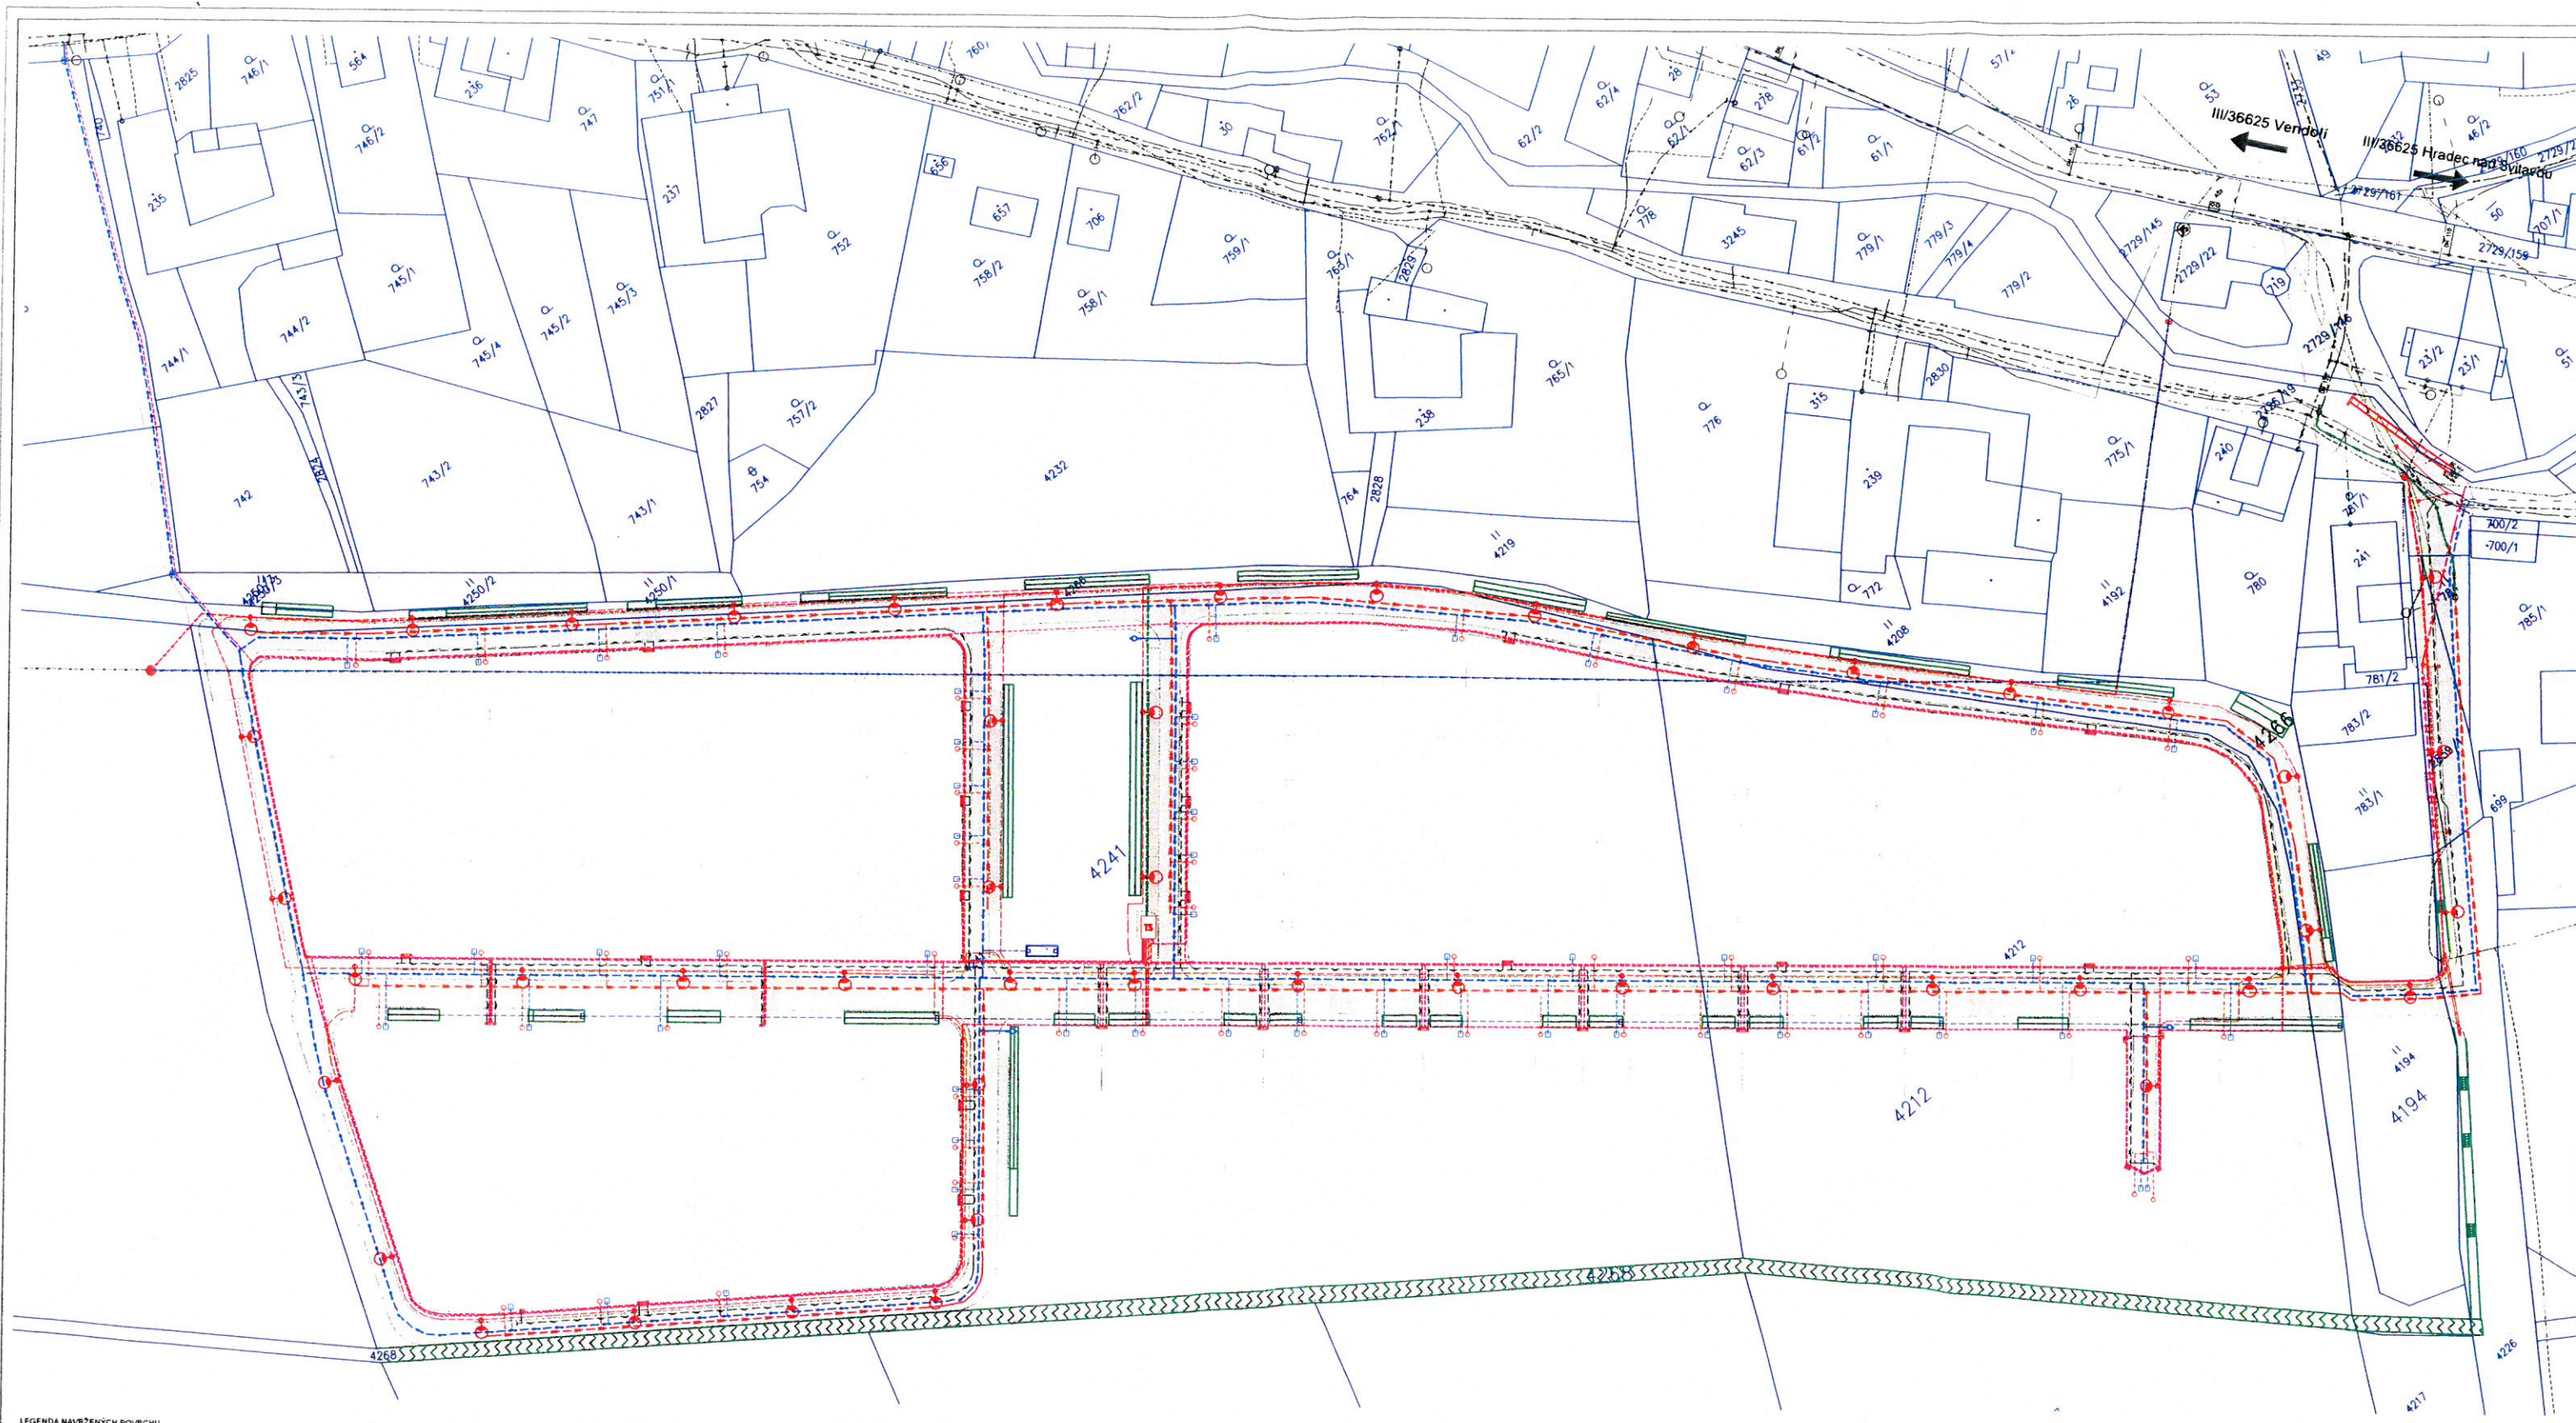

- LEGENDA NAVRŽENÝCH POKRYTÍ**

 - KOMUNIKACE - POKRYCH ASFALT
 - CHODNÍK - POKRYCH BETONOVÁ DLAŽBA TL 80MM
 - VE VJEZDECH BUDE DLAŽBA TL 80MM
 - VJEZDY - POKRYCH BETONOVÁ DLAŽBA TL 80MM
 - PARKOVACÍ STÁNÍ - POKRYCH BETONOVÁ DLAŽBA TL 80MM
 - ZPOMALOVACÍ PRAH - POKRYCH BETONOVÁ DLAŽBA TL 80MM
- LEGENDA NAVRŽENÝCH INŽENÝRSKÝCH SÍTÍ**

 - SIT NN
 - ČEZ - PŘELOŽKA VN. PROJEKTUJE ČEZ
 - ČEZ - PŘELOŽKA VN. PROJEKTUJE ČEZ
 - ČEZ - ZAPOJENÍ TRAFOSTANICE Z VN
 - VODOVODNÍ RAD
 - HYDROANT O 400
 - ALTERNATIVNÍ PBR - POŽARNÍ NÁDRŽ 22 m³
 - VODOMĚRNÁ ŠACHTA - VODOVODNÍ PŘIPOJKA
 - SÉLOVACÍ VEDENÍ
 - VEREJNÉ OSVĚTLENÍ
 - TLAKOVÁ KANALIZACE - ZKAPACITNĚNÍ
 - TLAKOVÁ KANALIZACE
 - CERPAČÍ JIMKA - SPLAŠKOVÁ PŘIPOJKA
 - SPOLEČNÝ PÍLÍŘEK PRO PLYN A NN
 - NAVŘENÁ TRAFOSTANICE
 - ULIČNÍ VPUST - PŘIPOJKA
- NAKLADÁNÍ S DEŠŤOVÝMI VODAMI**

 - OBJEKTY BEZ ŠTĚRKOVÉHO JÁDRA
 - RYHA - RETENČNÉ VSAKOVACÍ OBJEKT
 - OBJEKTY SE ŠTĚRKOVÝM JÁDREM
 - RYHA - RETENČNÉ VSAKOVACÍ OBJEKT
 - DRENAŽNÍ POTRUBÍ VSAKOVACÍCH OBJEKTŮ
 - OTEVŘENÁ VPUST
 - HRANICE POVODÍ
 - ZKAPACITNĚNÍ ZATRUBNĚHO PŘÍKUPU
 - OSTATNÍ
 - HRANICE PARCEL
 - VNITŘNÍ KRESBA
 - PARCELNÍ ČÍSLO
 - HRANICE ŘEŠENÉHO ÚZEMÍ
- LEGENDA STAVAJÍCÍCH INŽENÝRSKÝCH SÍTÍ**

 - ČEZ - PŘELOŽKA SIT VN
 - VODOVODNÍ RAD - ZAMĚŘENÉ VEDENÍ
 - SÉLOVACÍ VEDENÍ
 - VEREJNÉ OSVĚTLENÍ
 - TLAKOVÁ KANALIZACE
 - OBECNÍ DEŠŤOVÁ KANALIZACE
 - SIT NN

SOLICITE s.r.o. Lidická 252/38, 150 00 Praha 5 – Smíchov, IČ 02232651
www.solicite.cz info@solicite.cz 222 760 456

Ředitel inženýrského projektu	Zodpovědný projektant	Kontrola	Vypracoval	Číslo par.
Ing. Jan Richter	Čka 4268	Ing. Jan Richter	Ing. Filip Barabáš	
Proj. Podatelství	Ing. Petr Barabáš	Ing. Věra Vondráčková	Ing. Věra Vondráčková	
Solicite s.r.o. V Základních 2155/2 568 02 Slatky				

OBYTNÁ LOKALITA VENDOLÍ

SITUAČNÍ VÝKRES

KATASTRÁLNÍ SITUACE

Formát	10 x A4
Datum	08/2016
Číslo	02/16
Číslo par.	20160802
Číslo výkresu	1:500
Číslo výkresu	C.2