

Městský úřad Svitavy

odbor výstavby, T. G. Masaryka 35, Svitavy

tel.: 461 550 211, fax.: 461 532 141, DS: 6jrbphg, e-podatelna: posta@svitavy.cz, www.svitavy.cz

Svitavy, dne 29. dubna 2020

Č.j.: 5582-20/OV-hal / 1694-2020

Spisová značka: 1694-2020

Oprávněné úřední osoby: Luděk Harašta

Telefon: 461550235

E-mail: ludek.harasta@svitavy.cz

Žadatel:

ČEZ Distribuce, a. s., IČO 24729035, Teplická 874/8, Děčín IV-Podmokly, 405 02 Děčín 2

ÚZEMNÍ ROZHODNUTÍ

Dne 27.1.2020 podala společnost ČEZ Distribuce, a. s., Teplická 874/8, Děčín IV-Podmokly, 405 02 Děčín, zastoupená společností MONTPROJEKT, a.s., Arnošta z Pardubic 2082, Zelené Předměstí, 530 02 Pardubice žádost o vydání územního rozhodnutí o umístění stavby:

kabelové vedení NN - Hradec nad Svitavou - rek. vývodů z TS243-NN, kNN

na pozemcích: st.p.č. 223, 224, 225/1, 225/2, 227, 229, 231, 232, 233, 235, 236/1, 236/2, 242, 244/1, 245, 246, 247, 287, 288, 289, 291, 295/1, 296/2, 297/3, 297/9, 298/1, 301, 304, 305, 306, 308, 309/1, 309/3, 310/1, 310/2, 347, 348, 349, 350, 353, 357, 358, 359, 360, 361, 362, 365, 369, 370, 371, 372, 393, parc.č. 400/1, 402/3, 404/1, 404/2, st.p.č. 404, parc.č. 407/1, 407/2, 407/3, 409, 412, st.p.č. 415, 418, parc.č. 425/2, 425/3, 440/2, st.p.č. 443, parc.č. 444/1, 446/1, 446/2, 448, 450, st.p.č. 450, parc.č. 454, 455, 456, st.p.č. 469, parc.č. 470, 474/1, 474/2, st.p.č. 478, 479, 480, parc.č. 483/4, st.p.č. 486, parc.č. 490/1, st.p.č. 491, parc.č. 494, st.p.č. 501, 503, 504, 505, parc.č. 506, 510/2, st.p.č. 511, 515, parc.č. 516/1, st.p.č. 520/1, 520/2, 532, 536, 558, 595/1, 595/2, 600, 614, parc.č. 653/1, 667/1, st.p.č. 667, parc.č. 668, 670/1, 675, 682, 686/2, 686/3, 686/5, 687, 708, 710/1, 711/1, 713/2, 717, 720/3, 727, 731, 735/1, 735/4, 741, 742/1, 745, 749/1, 750, 754/3, 756/3, 766, 769, 772/2, 772/3, 772/4, 772/7, 772/8, 780/1, 786, 792/3, 797/5, 797/6, 800/2, 813/2, 815/1, 816/2, 817, st.p.č. 820, parc.č. 822, 823/1, 825, 827, st.p.č. 860, 862, 863, parc.č. 2050/3, 2098/3, 3354/3, 3354/28, 3354/29, 3354/31, 3354/32, 3354/33, 3354/65, 3354/66, 3354/67, 3355/1, 3355/61, 3355/71, 3365/2, 3608/1, 3610/1, 3612/1, 3614/1, 3710/2, 3710/7, 3749/1, 4992, 4993, 4994, 4995, 5408, 7710, 7749, 7772 v katastrálním území Hradec nad Svitavou.

Odbor výstavby Městského úřadu Svitavy, jako stavební úřad věcně příslušný dle ustanovení § 13 odst. 1 písm. c) zákona č. 183/2006 Sb., o územním plánování a stavebním řádu (stavební

zákon), v platném znění (dále jen "stavební zákon") a místně příslušný dle ustanovení § 11 odst. 1 písm. b) zákona č. 500/2004 Sb., správní řád, ve znění pozdějších předpisů (dále jen "správní řád"), posoudil žádost podle §§ 76 až 91 stavebního zákona a na základě tohoto posouzení a provedeného řízení vydává podle § 79 odst. 1, § 92 odst. 1 stavebního zákona, § 67 správního řádu a podle § 9 vyhlášky č. 503/2006 Sb., o podrobnější úpravě územního rozhodování, územního opatření a stavebního řádu, ve znění pozdějších předpisů

ú z e m n í r o z h o d n u t í o u m í s t ě n í s t a v b y :

kabelové vedení NN - Hradec nad Svitavou - rek. vývodů z TS243-NN, kNN

na pozemcích: st.p.č. 223 zastavěná plocha a nádvoří, 224 zastavěná plocha a nádvoří, 225/1 zastavěná plocha a nádvoří, 225/2 zastavěná plocha a nádvoří, 227 zastavěná plocha a nádvoří, 229 zastavěná plocha a nádvoří, 231 zastavěná plocha a nádvoří, 232 zastavěná plocha a nádvoří, 233 zastavěná plocha a nádvoří, 235 zastavěná plocha a nádvoří, 236/1 zastavěná plocha a nádvoří, 236/2 zastavěná plocha a nádvoří, 242 zastavěná plocha a nádvoří, 244/1 zastavěná plocha a nádvoří, 245 zastavěná plocha a nádvoří, 246 zastavěná plocha a nádvoří, 247 zastavěná plocha a nádvoří, 287 zastavěná plocha a nádvoří, 288 zastavěná plocha a nádvoří, 289 zastavěná plocha a nádvoří, 291 zastavěná plocha a nádvoří, 295/1 zastavěná plocha a nádvoří, 296/2 zastavěná plocha a nádvoří, 297/3 zastavěná plocha a nádvoří, 297/9 zastavěná plocha a nádvoří, 298/1 zastavěná plocha a nádvoří, 301 zastavěná plocha a nádvoří, 304 zastavěná plocha a nádvoří, 305 zastavěná plocha a nádvoří, 306 zastavěná plocha a nádvoří, 308 zastavěná plocha a nádvoří, 309/1 zastavěná plocha a nádvoří, 309/3 zastavěná plocha a nádvoří, 310/1 zastavěná plocha a nádvoří, 310/2 zastavěná plocha a nádvoří, 347 zastavěná plocha a nádvoří, 348 zastavěná plocha a nádvoří, 349 zastavěná plocha a nádvoří, 350 zastavěná plocha a nádvoří, 353 zastavěná plocha a nádvoří, 357 zastavěná plocha a nádvoří, 358 zastavěná plocha a nádvoří, 359 zastavěná plocha a nádvoří, 360 zastavěná plocha a nádvoří, 361 zastavěná plocha a nádvoří, 362 zastavěná plocha a nádvoří, 365 zastavěná plocha a nádvoří, 369 zastavěná plocha a nádvoří, 370 zastavěná plocha a nádvoří, 371 zastavěná plocha a nádvoří, 372 zastavěná plocha a nádvoří, 393 zastavěná plocha a nádvoří, parc.č. 400/1 zahrada, 402/3 ostatní plocha, 404/1 zahrada, 404/2 zahrada, st.p.č. 404 zastavěná plocha a nádvoří, parc.č. 407/1 zahrada, 407/2 zahrada, 407/3 zahrada, 409 zahrada, 412 ostatní plocha, st.p.č. 415 zastavěná plocha a nádvoří, 418 zastavěná plocha a nádvoří, parc.č. 425/2 trvalý travní porost, 425/3 trvalý travní porost, 440/2 zahrada, st.p.č. 443 zastavěná plocha a nádvoří, parc.č. 444/1 ostatní plocha, 446/1 ostatní plocha, 446/2 ostatní plocha, 448 zahrada, 450 zahrada, st.p.č. 450 zastavěná plocha a nádvoří, parc.č. 454 zahrada, 455 zahrada, 456 zahrada, st.p.č. 469 zastavěná plocha a nádvoří, parc.č. 470 trvalý travní porost, 474/1 ostatní plocha, 474/2 ostatní plocha, st.p.č. 478 zastavěná plocha a nádvoří, 479 zastavěná plocha a nádvoří, 480 zastavěná plocha a nádvoří, parc.č. 483/4 ovocný sad, st.p.č. 486 zastavěná plocha a nádvoří, parc.č. 490/1 ovocný sad, st.p.č. 491 zastavěná plocha a nádvoří, parc.č. 494 ostatní plocha, st.p.č. 501 zastavěná plocha a nádvoří, 503 zastavěná plocha a nádvoří, 504 zastavěná plocha a nádvoří, 505 zastavěná plocha a nádvoří, parc.č. 506 zahrada, 510/2 zahrada, st.p.č. 511 zastavěná plocha a nádvoří, 515 zastavěná plocha a nádvoří, parc.č. 516/1 trvalý travní porost, st.p.č. 520/1 zastavěná plocha a nádvoří, 520/2 zastavěná plocha a nádvoří, 532 zastavěná plocha a nádvoří, 536 zastavěná plocha a nádvoří, 558 zastavěná plocha a nádvoří, 595/1 zastavěná plocha a nádvoří, 595/2 zastavěná plocha a nádvoří, 600 zastavěná plocha a nádvoří, 614 zastavěná plocha a nádvoří, parc.č. 653/1 ostatní plocha, 667/1 ostatní plocha, st.p.č. 667 zastavěná plocha a nádvoří, parc.č. 668 zahrada, 670/1

ostatní plocha, 675 zahrada, 682 zahrada, 686/2 zahrada, 686/3 zahrada, 686/5 zahrada, 687 ostatní plocha, 708 zahrada, 710/1 zahrada, 711/1 zahrada, 713/2 ostatní plocha, 717 zahrada, 720/3 ostatní plocha, 727 zahrada, 731 zahrada, 735/1 ostatní plocha, 735/4 zahrada, 741 zahrada, 742/1 trvalý travní porost, 745 zahrada, 749/1 zahrada, 750 zahrada, 754/3 zahrada, 756/3 zahrada, 766 zahrada, 769 ovocný sad, 772/2 trvalý travní porost, 772/3 ostatní plocha, 772/4 ostatní plocha, 772/7 ostatní plocha, 772/8 ostatní plocha, 780/1 ostatní plocha, 786 zahrada, 792/3 zahrada, 797/5 zahrada, 797/6 ostatní plocha, 800/2 zahrada, 813/2 ostatní plocha, 815/1 zahrada, 816/2 zahrada, 817 zahrada, st.p.č. 820 zastavěná plocha a nádvoří, parc.č. 822 zahrada, 823/1 zahrada, 825 zahrada, 827 zahrada, st.p.č. 860 zastavěná plocha a nádvoří, 862 zastavěná plocha a nádvoří, 863 zastavěná plocha a nádvoří, parc.č. 2050/3 zahrada, 2098/3 zahrada, 3354/3 ostatní plocha, 3354/28 ostatní plocha, 3354/29 ostatní plocha, 3354/31 ostatní plocha, 3354/32 ostatní plocha, 3354/33 ostatní plocha, 3354/65 ostatní plocha, 3354/66 ostatní plocha, 3354/67 ostatní plocha, 3355/1 ostatní plocha, 3355/61 zahrada, 3355/71 ostatní plocha, 3365/2 ostatní plocha, 3608/1 ostatní plocha, 3610/1 ostatní plocha, 3612/1 ostatní plocha, 3614/1 ostatní plocha, 3710/2 vodní plocha, 3710/7 ostatní plocha, 3749/1 ostatní plocha, 4992 zahrada, 4993 zahrada, 4994 ostatní plocha, 4995 ostatní plocha, 5408 ostatní plocha, 7710 orná půda, 7749 trvalý travní porost, 7772 ostatní plocha v katastrálním území Hradec nad Svitavou.

a) druh a účel umísťovaného stavebního záměru, u dočasné stavby doba jejího trvání

- Stavba bude sloužit jako distribuční síť elektrické energie.
- Podle ustanovení § 2 odst. 2, písm. a) bod 1 zákona č. 458/2000, Sb., o podmínkách podnikání a o výkonu státní správy v energetických odvětvích a o změně některých zákonů (energetický zákon) se jedná o stavbu distribuční soustavy, která je zřizována a provozována ve veřejném zájmu a podle ustanovení § 24 odst. 3, písm. e) tohoto zákona má provozovatel přenosové soustavy právo u stavby, která je v souladu se stavebním zákonem, zřizovat a provozovat na cizích nemovitostech zařízení přenosové soustavy, přetínat tyto nemovitosti vodiči a umísťovat v nich vedení.

b) katastrální území, parcelní čísla a druh pozemků podle katastru nemovitostí, na nichž se stavební záměr umísťuje

- Stavba bude umístěna na pozemcích st.p.č. 223 zastavěná plocha a nádvoří, 224 zastavěná plocha a nádvoří, 225/1 zastavěná plocha a nádvoří, 225/2 zastavěná plocha a nádvoří, 227 zastavěná plocha a nádvoří, 229 zastavěná plocha a nádvoří, 231 zastavěná plocha a nádvoří, 232 zastavěná plocha a nádvoří, 233 zastavěná plocha a nádvoří, 235 zastavěná plocha a nádvoří, 236/1 zastavěná plocha a nádvoří, 236/2 zastavěná plocha a nádvoří, 242 zastavěná plocha a nádvoří, 244/1 zastavěná plocha a nádvoří, 245 zastavěná plocha a nádvoří, 246 zastavěná plocha a nádvoří, 247 zastavěná plocha a nádvoří, 287 zastavěná plocha a nádvoří, 288 zastavěná plocha a nádvoří, 289 zastavěná plocha a nádvoří, 291 zastavěná plocha a nádvoří, 295/1 zastavěná plocha a nádvoří, 296/2 zastavěná plocha a nádvoří, 297/3 zastavěná plocha a nádvoří, 297/9 zastavěná plocha a nádvoří, 298/1 zastavěná plocha a nádvoří, 301 zastavěná plocha a nádvoří, 304 zastavěná plocha a nádvoří, 305 zastavěná plocha a nádvoří, 306 zastavěná plocha a nádvoří, 308 zastavěná plocha a nádvoří, 309/1 zastavěná plocha a nádvoří, 309/3 zastavěná plocha a nádvoří, 310/1 zastavěná plocha a nádvoří, 310/2 zastavěná plocha a nádvoří, 347 zastavěná plocha a nádvoří, 348 zastavěná plocha a nádvoří, 349 zastavěná plocha a nádvoří, 350 zastavěná plocha a nádvoří, 353 zastavěná plocha a nádvoří, 357 zastavěná plocha a nádvoří, 358 zastavěná plocha a nádvoří, 359 zastavěná plocha a

nádvoří, 360 zastavěná plocha a nádvoří, 361 zastavěná plocha a nádvoří, 362 zastavěná plocha a nádvoří, 365 zastavěná plocha a nádvoří, 369 zastavěná plocha a nádvoří, 370 zastavěná plocha a nádvoří, 371 zastavěná plocha a nádvoří, 372 zastavěná plocha a nádvoří, 393 zastavěná plocha a nádvoří, parc.č. 400/1 zahrada, 402/3 ostatní plocha, 404/1 zahrada, 404/2 zahrada, st.p.č. 404 zastavěná plocha a nádvoří, parc.č. 407/1 zahrada, 407/2 zahrada, 407/3 zahrada, 409 zahrada, 412 ostatní plocha, st.p.č. 415 zastavěná plocha a nádvoří, 418 zastavěná plocha a nádvoří, parc.č. 425/2 trvalý travní porost, 425/3 trvalý travní porost, 440/2 zahrada, st.p.č. 443 zastavěná plocha a nádvoří, parc.č. 444/1 ostatní plocha, 446/1 ostatní plocha, 446/2 ostatní plocha, 448 zahrada, 450 zahrada, st.p.č. 450 zastavěná plocha a nádvoří, parc.č. 454 zahrada, 455 zahrada, 456 zahrada, st.p.č. 469 zastavěná plocha a nádvoří, parc.č. 470 trvalý travní porost, 474/1 ostatní plocha, 474/2 ostatní plocha, st.p.č. 478 zastavěná plocha a nádvoří, 479 zastavěná plocha a nádvoří, 480 zastavěná plocha a nádvoří, parc.č. 483/4 ovocný sad, st.p.č. 486 zastavěná plocha a nádvoří, parc.č. 490/1 ovocný sad, st.p.č. 491 zastavěná plocha a nádvoří, parc.č. 494 ostatní plocha, st.p.č. 501 zastavěná plocha a nádvoří, 503 zastavěná plocha a nádvoří, 504 zastavěná plocha a nádvoří, 505 zastavěná plocha a nádvoří, parc.č. 506 zahrada, 510/2 zahrada, st.p.č. 511 zastavěná plocha a nádvoří, 515 zastavěná plocha a nádvoří, parc.č. 516/1 trvalý travní porost, st.p.č. 520/1 zastavěná plocha a nádvoří, 520/2 zastavěná plocha a nádvoří, 532 zastavěná plocha a nádvoří, 536 zastavěná plocha a nádvoří, 558 zastavěná plocha a nádvoří, 595/1 zastavěná plocha a nádvoří, 595/2 zastavěná plocha a nádvoří, 600 zastavěná plocha a nádvoří, 614 zastavěná plocha a nádvoří, parc.č. 653/1 ostatní plocha, 667/1 ostatní plocha, st.p.č. 667 zastavěná plocha a nádvoří, parc.č. 668 zahrada, 670/1 ostatní plocha, 675 zahrada, 682 zahrada, 686/2 zahrada, 686/3 zahrada, 686/5 zahrada, 687 ostatní plocha, 708 zahrada, 710/1 zahrada, 711/1 zahrada, 713/2 ostatní plocha, 717 zahrada, 720/3 ostatní plocha, 727 zahrada, 731 zahrada, 735/1 ostatní plocha, 735/4 zahrada, 741 zahrada, 742/1 trvalý travní porost, 745 zahrada, 749/1 zahrada, 750 zahrada, 754/3 zahrada, 756/3 zahrada, 766 zahrada, 769 ovocný sad, 772/2 trvalý travní porost, 772/3 ostatní plocha, 772/4 ostatní plocha, 772/7 ostatní plocha, 772/8 ostatní plocha, 780/1 ostatní plocha, 786 zahrada, 792/3 zahrada, 797/5 zahrada, 797/6 ostatní plocha, 800/2 zahrada, 813/2 ostatní plocha, 815/1 zahrada, 816/2 zahrada, 817 zahrada, st.p.č. 820 zastavěná plocha a nádvoří, parc.č. 822 zahrada, 823/1 zahrada, 825 zahrada, 827 zahrada, st.p.č. 860 zastavěná plocha a nádvoří, 862 zastavěná plocha a nádvoří, 863 zastavěná plocha a nádvoří, parc.č. 2050/3 zahrada, 2098/3 zahrada, 3354/3 ostatní plocha, 3354/28 ostatní plocha, 3354/29 ostatní plocha, 3354/31 ostatní plocha, 3354/32 ostatní plocha, 3354/33 ostatní plocha, 3354/65 ostatní plocha, 3354/66 ostatní plocha, 3354/67 ostatní plocha, 3355/1 ostatní plocha, 3355/61 zahrada, 3355/71 ostatní plocha, 3365/2 ostatní plocha, 3608/1 ostatní plocha, 3610/1 ostatní plocha, 3612/1 ostatní plocha, 3614/1 ostatní plocha, 3710/2 vodní plocha, 3710/7 ostatní plocha, 3749/1 ostatní plocha, 4992 zahrada, 4993 zahrada, 4994 ostatní plocha, 4995 ostatní plocha, 5408 ostatní plocha, 7710 orná půda, 7749 trvalý travní porost, 7772 ostatní plocha v katastrálním území Hradec nad Svitavou.

- c) umístění stavebního záměru na pozemku, zejména minimální vzdálenosti od hranic pozemku a sousedních staveb
- Umístění stavebního záměru bude v souladu se situačním výkresem, který je nedílnou přílohou tohoto rozhodnutí.

d) určení prostorového řešení stavby, zejména půdorysnou velikost, maximální výšku a tvar a základní údaje o její kapacitě.

- Jedná se rekonstrukci energetického zařízení nn ČEZ Distribuce, a.s. Původní venkovní el. vedení na podpěrných bodech se nahradí kabelovým vedením nn uloženým v zemi v hloubce 0,7 m až 1,3 m.

Popis stávajícího stavu

V obci Hradci nad Svitavou je el. distribuční rozvod proveden částečně kabelovým vedením nn uloženým v zemi a z větší části venkovním vedením nn na střešnicích, betonových a dřevěných podpěrných bodech s holými vodiči AlFe o průřezu 16, 50 a 70 mm², svazkovými izolovanými vodiči AES 4x120mm² a AES 4x95 mm² a závěsnými kabely AYKYz 4x16 a 4x25 mm². Venkovní vedení nn je provozováno s menšími úpravami od roku 1956, které probíhaly při nutných opravách vedení (výměna poškozených sloupů nebo výměna holých vodičů za izolované vodiče). Některé novější domovní přípojky jsou provedeny závěsnými kabely AYKYz 4x16 mm nebo zemními kabely CYKY a AYKY. Přípojkové pojistkové skříně u odběratelů jsou také většinou starého typu a v současné době nevyhovují. Vlivem malých průřezů vodičů vznikají v této lokalitě na vedení velké úbytky napětí a není možné navyšovat stávající odběrná místa ani připojovat nové odběratele na distribuční vedení nn. V současné době je el. zařízení zastaralé a nevyhovuje současným požadavkům pro bezpečný provoz, proto bylo ze strany ČEZ Distribuce, a.s., navrženo o rekonstrukci venkovního vedení nn v této lokalitě.

Popis navrženého řešení:

SO 01 – Kabelové vedení nn 1 kV

Vývody z TS SY 0243 (Hradec nad Svitavou):

Do rozváděče v TS SY 0243 se napojí čtyři nové kabely AYKY 3x240+120. Dva z nich budou vedeny směrem k obchodu, kde kříží řízeným protlakem řeku Svitavu a komunikaci. Po přechodu přes komunikaci povede trasa kabelů v krajnici do rozpojovací skříně R121. Z R121 se pak kabely rozvětví a budou vedeny převážně v zelené ploše. Další křížení vodoteče Svitava bude provedeno řízeným protlakem u č.p. 401 protlakem v hloubce 130 cm. Křížení komunikace bude také provedeno řízeným protlakem.

Popis trasy:

V trase kabelových rozvodů nn budou v oplocení nebo u objektů postaveny plastové kabelové přípojkové nebo rozpojovací pilíře. Do těchto pilířů budou napojeny domovní přívody pro objekty. Většina kabelových a rozpojovacích skříní bude umístěna přímo do zdi objektů. Způsob připojení je řešen v jednotlivých smlouvách a na přiloženém výkrese. Kabely budou uloženy v chodníku, zatravněných pozemcích, volném terénu a v několika případech pod vozovkou SÚS Pk. Křížení silnice ve vlastnictví SÚS PK bude řešeno řízenými protlaky. Hloubka uložení kabelů nn v komunikaci bude 130 cm v ochranné rouři. Přesný popis umístění přípojkových nebo rozpojovacích skříní je upřesněn v příložených smlouvách SoBS nebo SoPPS. Křížení vodoteče Svitava bude provedeno řízeným protlakem u č.p. 363 a 401 řízeným protlakem v hloubce 200 cm pod dnem koryta. Kabel nn bude uložen v korugované trubce o průměru 110mm. Křížení vodního toku znázorněno na řezech křížení 5,6. Křížení komunikace bude také provedeno řízeným protlakem.

Při křížování podzemních vedení a zařízení budou kabely 1 kV uloženy v betonových nebo umělohmotných žlabech nebo trubkách, které musí přesahovat křížované zařízení o 1 m na každou stranu od místa křížení. V místech kde hrozí mechanické poškození (komunikace, frekventovaná místa, veřejné prostranství, vodoteče, vjezdy do dvorů a nádvoří), musí být kabely 1 kV uloženy

v betonových, umělohmotných nebo korugovaných trubkách DVK v hloubce min. 1 m pod nivelitou vozovky (terénu). Trubky budou uloženy v betonovém loži z prostého betonu s konstrukcí zásypu kabelové rýhy dle požadavku správce křižované plochy. Hloubka uložení kabelů ve volném terénu bez mechanické ochrany 70 cm, v chodníku 50 cm, v krajnici a pod vozovkou 100 cm. Trasy kabelů jsou patrné z výkresů. Jsou vedeny převážně na obecních pozemcích. Kabel bude uložen dle prostorové normy ČSN 73 6005 a dle ČSN 33 2000-5-52 a PNE 34 1050.

SO 01 - Hlavní domovní vedení (HDV) :

Pro napojení stávajících odběrných míst z přípojkových skříní se použijí zemní kabely CYKY-J 4x10 mm², AYKY-J 4x16 mm² a AYKY-J 4x25 mm². Kabely HDV budou ukončeny ve stávajících elektroměrových rozváděcích nebo ve stávajících přípojkových skříních na objektu. Součástí prací pro přepojení HDV v elektroměrových rozváděcích je i případná výměna nulového můstku 25 A za 60 A.

Kabely 1 kV budou uloženy dle ČSN 33 2000-5-52 a ČSN 73 6005 ve vrstvě písku nebo přesáté zeminy o síle 8 cm pod i nad kabelem se zakrytím betonovými dlaždicemi nebo ve volném terénu (kde nehrozí žádné nebezpečí mechanického poškození) výstražnou folií červené barvy. Hloubka uložení kabelů ve volném terénu bez mechanické ochrany 70 cm, v chodníku 50 cm, v krajnici a pod vozovkou 100 cm.

SO 02 – Venkovní vedení nn - demontáže

Staré venkovní vedení nn v majetku ČEZ Distribuce ,a.s., bude průběžně demontováno. Od trafostanice SY_0243 Hradec nad Svitavou bude stávající síť AES 4x120mm ponechána.

e) vymezení území dotčeného vlivy stavebního záměru

- Stavební úřad zkoumal, zda stavební záměr, který je v územním řízení posuzován, ovlivní dotčené a sousední nemovitosti do takové míry, že dojde k přímému dotčení vlastnických a jiných věcných práv dotčených osob. Po tomto posouzení stavební úřad došel k závěru, že pozemky st.p.č. 223 zastavěná plocha a nádvoří, 224 zastavěná plocha a nádvoří, 225/1 zastavěná plocha a nádvoří, 225/2 zastavěná plocha a nádvoří, 227 zastavěná plocha a nádvoří, 229 zastavěná plocha a nádvoří, 231 zastavěná plocha a nádvoří, 232 zastavěná plocha a nádvoří, 233 zastavěná plocha a nádvoří, 235 zastavěná plocha a nádvoří, 236/1 zastavěná plocha a nádvoří, 236/2 zastavěná plocha a nádvoří, 242 zastavěná plocha a nádvoří, 244/1 zastavěná plocha a nádvoří, 245 zastavěná plocha a nádvoří, 246 zastavěná plocha a nádvoří, 247 zastavěná plocha a nádvoří, 287 zastavěná plocha a nádvoří, 288 zastavěná plocha a nádvoří, 289 zastavěná plocha a nádvoří, 291 zastavěná plocha a nádvoří, 295/1 zastavěná plocha a nádvoří, 296/2 zastavěná plocha a nádvoří, 297/3 zastavěná plocha a nádvoří, 297/9 zastavěná plocha a nádvoří, 298/1 zastavěná plocha a nádvoří, 301 zastavěná plocha a nádvoří, 304 zastavěná plocha a nádvoří, 305 zastavěná plocha a nádvoří, 306 zastavěná plocha a nádvoří, 308 zastavěná plocha a nádvoří, 309/1 zastavěná plocha a nádvoří, 309/3 zastavěná plocha a nádvoří, 310/1 zastavěná plocha a nádvoří, 310/2 zastavěná plocha a nádvoří, 347 zastavěná plocha a nádvoří, 348 zastavěná plocha a nádvoří, 349 zastavěná plocha a nádvoří, 350 zastavěná plocha a nádvoří, 353 zastavěná plocha a nádvoří, 357 zastavěná plocha a nádvoří, 358 zastavěná plocha a nádvoří, 359 zastavěná plocha a nádvoří, 360 zastavěná plocha a nádvoří, 361 zastavěná plocha a nádvoří, 362 zastavěná plocha a nádvoří, 365 zastavěná plocha a nádvoří, 369 zastavěná plocha a nádvoří, 370 zastavěná plocha a nádvoří, 371 zastavěná plocha a nádvoří, 372 zastavěná plocha a nádvoří, 393 zastavěná plocha a nádvoří,

parc.č. 400/1 zahrada, 402/3 ostatní plocha, 404/1 zahrada, 404/2 zahrada, st.p.č. 404 zastavěná plocha a nádvoří, parc.č. 407/1 zahrada, 407/2 zahrada, 407/3 zahrada, 409 zahrada, 412 ostatní plocha, st.p.č. 415 zastavěná plocha a nádvoří, 418 zastavěná plocha a nádvoří, parc.č. 425/2 trvalý travní porost, 425/3 trvalý travní porost, 440/2 zahrada, st.p.č. 443 zastavěná plocha a nádvoří, parc.č. 444/1 ostatní plocha, 446/1 ostatní plocha, 446/2 ostatní plocha, 448 zahrada, 450 zahrada, st.p.č. 450 zastavěná plocha a nádvoří, parc.č. 454 zahrada, 455 zahrada, 456 zahrada, st.p.č. 469 zastavěná plocha a nádvoří, parc.č. 470 trvalý travní porost, 474/1 ostatní plocha, 474/2 ostatní plocha, st.p.č. 478 zastavěná plocha a nádvoří, 479 zastavěná plocha a nádvoří, 480 zastavěná plocha a nádvoří, parc.č. 483/4 ovocný sad, st.p.č. 486 zastavěná plocha a nádvoří, parc.č. 490/1 ovocný sad, st.p.č. 491 zastavěná plocha a nádvoří, parc.č. 494 ostatní plocha, st.p.č. 501 zastavěná plocha a nádvoří, 503 zastavěná plocha a nádvoří, 504 zastavěná plocha a nádvoří, 505 zastavěná plocha a nádvoří, parc.č. 506 zahrada, 510/2 zahrada, st.p.č. 511 zastavěná plocha a nádvoří, 515 zastavěná plocha a nádvoří, parc.č. 516/1 trvalý travní porost, st.p.č. 520/1 zastavěná plocha a nádvoří, 520/2 zastavěná plocha a nádvoří, 532 zastavěná plocha a nádvoří, 536 zastavěná plocha a nádvoří, 558 zastavěná plocha a nádvoří, 595/1 zastavěná plocha a nádvoří, 595/2 zastavěná plocha a nádvoří, 600 zastavěná plocha a nádvoří, 614 zastavěná plocha a nádvoří, parc.č. 653/1 ostatní plocha, 667/1 ostatní plocha, st.p.č. 667 zastavěná plocha a nádvoří, parc.č. 668 zahrada, 670/1 ostatní plocha, 675 zahrada, 682 zahrada, 686/2 zahrada, 686/3 zahrada, 686/5 zahrada, 687 ostatní plocha, 708 zahrada, 710/1 zahrada, 711/1 zahrada, 713/2 ostatní plocha, 717 zahrada, 720/3 ostatní plocha, 727 zahrada, 731 zahrada, 735/1 ostatní plocha, 735/4 zahrada, 741 zahrada, 742/1 trvalý travní porost, 745 zahrada, 749/1 zahrada, 750 zahrada, 754/3 zahrada, 756/3 zahrada, 766 zahrada, 769 ovocný sad, 772/2 trvalý travní porost, 772/3 ostatní plocha, 772/4 ostatní plocha, 772/7 ostatní plocha, 772/8 ostatní plocha, 780/1 ostatní plocha, 786 zahrada, 792/3 zahrada, 797/5 zahrada, 797/6 ostatní plocha, 800/2 zahrada, 813/2 ostatní plocha, 815/1 zahrada, 816/2 zahrada, 817 zahrada, st.p.č. 820 zastavěná plocha a nádvoří, parc.č. 822 zahrada, 823/1 zahrada, 825 zahrada, 827 zahrada, st.p.č. 860 zastavěná plocha a nádvoří, 862 zastavěná plocha a nádvoří, 863 zastavěná plocha a nádvoří, parc.č. 2050/3 zahrada, 2098/3 zahrada, 3354/3 ostatní plocha, 3354/28 ostatní plocha, 3354/29 ostatní plocha, 3354/31 ostatní plocha, 3354/32 ostatní plocha, 3354/33 ostatní plocha, 3354/65 ostatní plocha, 3354/66 ostatní plocha, 3354/67 ostatní plocha, 3355/1 ostatní plocha, 3355/61 zahrada, 3355/71 ostatní plocha, 3365/2 ostatní plocha, 3608/1 ostatní plocha, 3610/1 ostatní plocha, 3612/1 ostatní plocha, 3614/1 ostatní plocha, 3710/2 vodní plocha, 3710/7 ostatní plocha, 3749/1 ostatní plocha, 4992 zahrada, 4993 zahrada, 4994 ostatní plocha, 4995 ostatní plocha, 5408 ostatní plocha, 7710 orná půda, 7749 trvalý travní porost, 7772 ostatní plocha v katastrálním území Hradec nad Svitavou a sousední pozemky st.p.č. 346, 367, 398, parc.č. 401, 411/2, 413, 414, 461/2, 465, 471/1, 480, 486, 487, 490/2, 510/1, 512, 667/2, 669/1, 670/4, 693/2, 723, 737/3, 740, 744, 751/1, 751/2, 793, 800/1, 810/9, 839, 3354/25, 3354/61, 5404, 6466, 8370 v katastrálním území Hradec nad Svitavou budou přímo dotčeny vlivy navrhovaného stavebního záměru.

Pro umístění a provedení stavby se stanoví tyto podmínky:

1. Stavba bude umístěna na pozemcích: st.p.č. 223 zastavěná plocha a nádvoří, 224 zastavěná plocha a nádvoří, 225/1 zastavěná plocha a nádvoří, 225/2 zastavěná plocha a nádvoří, 227 zastavěná plocha a nádvoří, 229 zastavěná plocha a nádvoří, 231 zastavěná plocha a nádvoří, 232 zastavěná plocha a nádvoří, 233 zastavěná plocha a nádvoří, 235 zastavěná plocha a nádvoří, 236/1 zastavěná plocha a nádvoří, 236/2 zastavěná plocha a nádvoří, 242 zastavěná plocha a nádvoří, 244/1 zastavěná plocha a nádvoří, 245 zastavěná plocha a nádvoří, 246

zastavěná plocha a nádvoří, 247 zastavěná plocha a nádvoří, 287 zastavěná plocha a nádvoří, 288 zastavěná plocha a nádvoří, 289 zastavěná plocha a nádvoří, 291 zastavěná plocha a nádvoří, 295/1 zastavěná plocha a nádvoří, 296/2 zastavěná plocha a nádvoří, 297/3 zastavěná plocha a nádvoří, 297/9 zastavěná plocha a nádvoří, 298/1 zastavěná plocha a nádvoří, 301 zastavěná plocha a nádvoří, 304 zastavěná plocha a nádvoří, 305 zastavěná plocha a nádvoří, 306 zastavěná plocha a nádvoří, 308 zastavěná plocha a nádvoří, 309/1 zastavěná plocha a nádvoří, 309/3 zastavěná plocha a nádvoří, 310/1 zastavěná plocha a nádvoří, 310/2 zastavěná plocha a nádvoří, 347 zastavěná plocha a nádvoří, 348 zastavěná plocha a nádvoří, 349 zastavěná plocha a nádvoří, 350 zastavěná plocha a nádvoří, 353 zastavěná plocha a nádvoří, 357 zastavěná plocha a nádvoří, 358 zastavěná plocha a nádvoří, 359 zastavěná plocha a nádvoří, 360 zastavěná plocha a nádvoří, 361 zastavěná plocha a nádvoří, 362 zastavěná plocha a nádvoří, 365 zastavěná plocha a nádvoří, 369 zastavěná plocha a nádvoří, 370 zastavěná plocha a nádvoří, 371 zastavěná plocha a nádvoří, 372 zastavěná plocha a nádvoří, 393 zastavěná plocha a nádvoří, parc.č. 400/1 zahrada, 402/3 ostatní plocha, 404/1 zahrada, 404/2 zahrada, st.p.č. 404 zastavěná plocha a nádvoří, parc.č. 407/1 zahrada, 407/2 zahrada, 407/3 zahrada, 409 zahrada, 412 ostatní plocha, st.p.č. 415 zastavěná plocha a nádvoří, 418 zastavěná plocha a nádvoří, parc.č. 425/2 trvalý travní porost, 425/3 trvalý travní porost, 440/2 zahrada, st.p.č. 443 zastavěná plocha a nádvoří, parc.č. 444/1 ostatní plocha, 446/1 ostatní plocha, 446/2 ostatní plocha, 448 zahrada, 450 zahrada, st.p.č. 450 zastavěná plocha a nádvoří, parc.č. 454 zahrada, 455 zahrada, 456 zahrada, st.p.č. 469 zastavěná plocha a nádvoří, parc.č. 470 trvalý travní porost, 474/1 ostatní plocha, 474/2 ostatní plocha, st.p.č. 478 zastavěná plocha a nádvoří, 479 zastavěná plocha a nádvoří, 480 zastavěná plocha a nádvoří, parc.č. 483/4 ovocný sad, st.p.č. 486 zastavěná plocha a nádvoří, parc.č. 490/1 ovocný sad, st.p.č. 491 zastavěná plocha a nádvoří, parc.č. 494 ostatní plocha, st.p.č. 501 zastavěná plocha a nádvoří, 503 zastavěná plocha a nádvoří, 504 zastavěná plocha a nádvoří, 505 zastavěná plocha a nádvoří, parc.č. 506 zahrada, 510/2 zahrada, st.p.č. 511 zastavěná plocha a nádvoří, 515 zastavěná plocha a nádvoří, parc.č. 516/1 trvalý travní porost, st.p.č. 520/1 zastavěná plocha a nádvoří, 520/2 zastavěná plocha a nádvoří, 532 zastavěná plocha a nádvoří, 536 zastavěná plocha a nádvoří, 558 zastavěná plocha a nádvoří, 595/1 zastavěná plocha a nádvoří, 595/2 zastavěná plocha a nádvoří, 600 zastavěná plocha a nádvoří, 614 zastavěná plocha a nádvoří, parc.č. 653/1 ostatní plocha, 667/1 ostatní plocha, st.p.č. 667 zastavěná plocha a nádvoří, parc.č. 668 zahrada, 670/1 ostatní plocha, 675 zahrada, 682 zahrada, 686/2 zahrada, 686/3 zahrada, 686/5 zahrada, 687 ostatní plocha, 708 zahrada, 710/1 zahrada, 711/1 zahrada, 713/2 ostatní plocha, 717 zahrada, 720/3 ostatní plocha, 727 zahrada, 731 zahrada, 735/1 ostatní plocha, 735/4 zahrada, 741 zahrada, 742/1 trvalý travní porost, 745 zahrada, 749/1 zahrada, 750 zahrada, 754/3 zahrada, 756/3 zahrada, 766 zahrada, 769 ovocný sad, 772/2 trvalý travní porost, 772/3 ostatní plocha, 772/4 ostatní plocha, 772/7 ostatní plocha, 772/8 ostatní plocha, 780/1 ostatní plocha, 786 zahrada, 792/3 zahrada, 797/5 zahrada, 797/6 ostatní plocha, 800/2 zahrada, 813/2 ostatní plocha, 815/1 zahrada, 816/2 zahrada, 817 zahrada, st.p.č. 820 zastavěná plocha a nádvoří, parc.č. 822 zahrada, 823/1 zahrada, 825 zahrada, 827 zahrada, st.p.č. 860 zastavěná plocha a nádvoří, 862 zastavěná plocha a nádvoří, 863 zastavěná plocha a nádvoří, parc.č. 2050/3 zahrada, 2098/3 zahrada, 3354/3 ostatní plocha, 3354/28 ostatní plocha, 3354/29 ostatní plocha, 3354/31 ostatní plocha, 3354/32 ostatní plocha, 3354/33 ostatní plocha, 3354/65 ostatní plocha, 3354/66 ostatní plocha, 3354/67 ostatní plocha, 3355/1 ostatní plocha, 3355/61 zahrada, 3355/71 ostatní plocha, 3365/2 ostatní plocha, 3608/1 ostatní plocha, 3610/1 ostatní plocha, 3612/1 ostatní plocha, 3614/1 ostatní plocha, 3710/2 vodní plocha, 3710/7 ostatní plocha, 3749/1 ostatní plocha, 4992 zahrada, 4993 zahrada, 4994 ostatní plocha, 4995 ostatní plocha, 5408 ostatní plocha, 7710 orná půda, 7749

- trvalý travní porost, 7772 ostatní plocha v katastrálním území Hradec nad Svitavou, jak je zakresleno v situačním výkresu, který je nedílnou přílohou tohoto územního rozhodnutí.
2. Stavba bude provedena dle projektové dokumentace, kterou vypracoval Ing. Miroslav Mergl, Cerekvice nad Loučnou 177, 569 53 Cerekvice nad Loučnou, autorizovaný inženýr pro technologická zařízení staveb, ČKAIT 0701318; případné změny nesmí být provedeny bez předchozího povolení stavebního úřadu. Tato projektová dokumentace byla stavebním úřadem ověřena v tomto řízení a bude žadateli zaslána po nabytí právní moci tohoto rozhodnutí.
 3. Stavba musí být navržena a provedena takovým způsobem, aby neohrožovala život, zdraví, zdravé životní podmínky jejich uživatelů ani uživatelů okolních staveb a aby neohrožovala životní prostředí nad limity obsažené ve zvláštních předpisech.
 4. Při provádění stavby je nutno dodržovat předpisy týkající se bezpečnosti práce a použitých technických zařízení na stavbě, zejména pak nařízení vlády č. 591/2006 Sb., o bližších minimálních požadavcích na bezpečnost a ochranu zdraví při práci na staveništích, ve znění pozdějších předpisů.
 5. Při provádění stavby budou dodržena ustanovení vyhlášky č. 268/2009 Sb., o technických požadavcích na stavby, ve znění pozdějších předpisů.
 6. Stavebník je povinen ve smyslu § 22 odst. 2 zákona č. 20/1987 Sb., o státní památkové péči, v platném znění, tento záměr oznámit Archeologickému ústavu v.v.i. – adresa AV ČR, Letenská 4, 118 01 Praha 1 nebo elektronicky na adresu oznameni@arup.cas.cz a umožnit jemu nebo oprávněné organizaci provést na dotčeném území záchranný archeologický výzkum. V této věci je možné obrátit se na Regionální muzeum v Litomyšli (www.rml.cz).
 7. Při provádění prací je nutné respektovat stávající ochranná pásma stávající dopravní a technické infrastruktury. Zásah do těchto ochranných pásem je možný jen souhlasem vlastníků dotčené dopravní a technické infrastruktury. Při provádění prací je nutné dodržet podmínky stanovené vlastníky dopravní a technické infrastruktury, které jsou stanoveny v jednotlivých stanoviscích, která jsou součástí dokladové části ověřené projektové dokumentace, a to zejména:
 - a) Česká telekomunikační infrastruktura a.s., Olšanská 2681/6, Žižkov, 130 00 Praha – stanovisko č.j.: 739391/19 ze dne 13.9.2019.
 - b) ČEZ Distribuce, a. s., Teplická 874/8, Děčín IV-Podmokly, 405 02 Děčín – stanovisko č.j.: 0101218754 ze dne 27.11.2019 a vyjádření ze dne 23.1.2020.
 - c) VHOS, a. s., Nádražní 1430/6, Předměstí, 571 01 Moravská Třebová 1 – stanovisko č.j.: Ing.Mn/2019/ 9008073 ze dne 20.5.2019.
 - d) GridServices, s.r.o., Plynářská 499/1, Zábrdovice, 602 00 Brno – stanovisko č.j.: 5001993900 ze dne 4.9.2019.
 - e) Povodí Moravy s.p., Dřevařská 932/11, Veverí, 602 00 Brno – stanovisko č.j.: PM-23893/2019/5203/IN ze dne 715.7.2019.
 - f) Obec Hradec nad Svitavou, Hradec nad Svitavou 230, 569 01 Hradec nad Svitavou – stanovisko č.j.: 819/2019/P ze dne 20.8.2019.
 - g) Správa a údržba silnic Pardubického kraje, Doubravice 98, Pardubice, 533 53 Pardubice 19 – stanovisko č.j.: SUSPK/6688/2019 ze dne 24.7.2019.
 - h) Správa železniční dopravní cesty, s.o. Správa dopravní cesty Brno, Kounicova 26, 611 43 Brno souhrnné stanovisko zn.: 24 761/2018-SŽDC-OŘ BNO-NT ze dne 2.11.2018 a dodatek souhrnného stanoviska zn.: 21 772/2019-SŽDC-OŘ BNO-NT ze dne 12.6.2019,

8. Při provádění prací je nutné dodržet podmínky stanovené dotčenými orgány, které jsou stanoveny v jednotlivých stanoviscích, která jsou součástí dokladové části ověřené projektové dokumentace a to zejména:
- a) Městský úřad Svitavy - odbor životního prostředí, T.G. Masaryka 5/35, 568 02 Svitavy – vyjádření č.j.: 54063-19/OZP-ses ze dne 20.11.2019, závazné stanovisko 7502-20/OZP-bik ze dne 3.2.2020, závazné stanovisko 29410-19/OZP-bav ze dne 3.6.2019
- Vzhledem k tomu, že množství odpadů produkovaných při stavbě překročí hranici 100t ostatních odpadů, je nezbytné podat roční hlášení do systému ISPOP.
 - Dle předložené situace bude záměrem: „Hradec n.S. – rek. vývodů z TS243-NN, kNN“ def. projektu: IE-12-2007771, dotčen zemědělský půdní fond v k.ú. Hradec nad Svitavou na pozemcích:
 - v druhu pozemků – zahrada: p.p.č. 404/1, 400/1, 404/2, 4993, 4992, 792/3, 410/8, 407/2, 407/1, 409, 735/4, 440/2, 3335/61, 455, 450,454, 448, 506, 827, 823/1, 825, 2050/3, 822, 786, 402/4, 815/1, 816/2, 817, 800/2, 797/5, 766, 2098/3, 756/3, 754/3, 741, 750, 749/1, 745, 717, 711/1, 686/2, 682, 675, 731, 727, 456, 710/1, 708, 693/2, 668, 510/2, 686/5, 686/3, 402/4, 487, 480, 800/1, 744, 723, 669/1, 461/1, 512, 839, 740,
 - v druhu pozemků – trvalý travní porost: p.p.č. 742/1, 425/2, 425/3, 7749, 777/4, 516/1, 772/2, 465,
 - v druhu pozemků – ovocný sad: p.p.č. 490/1, 769, 483/4,
 - v druhu pozemků – orná půda: p.p.č. 7710.
 - Vyjádření dle § 7, odst.4 zákona pro inženýrské sítě:
 - Trasa nového kabelového vedení NN a hlavního domovního vedení je vedena v zastavěném území; nejsou tedy požadovány alternativy umístění. V zájmu ochrany ZPF je investor povinen při provádění prací na pozemcích, jež jsou součástí ZPF (v tomto případě v k.ú. Hradec nad Svitavou: na pozemcích:
 - v druhu pozemků – zahrada: p.p.č. 404/1, 400/1, 404/2, 4993, 4992, 792/3, 410/8, 407/2, 407/1, 409, 735/4, 440/2, 3335/61, 455, 450,454, 448, 506, 827, 823/1, 825, 2050/3, 822, 786, 402/4, 815/1, 816/2, 817, 800/2, 797/5, 766, 2098/3, 756/3, 754/3, 741, 750, 749/1, 745, 717, 711/1, 686/2, 682, 675, 731, 727, 456, 710/1, 708, 693/2, 668, 510/2, 686/5, 686/3, 402/4, 487, 480, 800/1, 744, 723, 669/1, 461/1, 512, 839, 740,
 - v druhu pozemků – trvalý travní porost: p.p.č. 742/1, 425/2, 425/3, 7749, 777/4, 516/1, 772/2, 465,
 - v druhu pozemků – ovocný sad: p.p.č. 490/1, 769, 483/4,
 - v druhu pozemků – orná půda: p.p.č. 7710) zajistit podmínky, vyplývající z § 3, § 4 a § 8 cit. zákona, zejména:
 - provádět práce tak, aby na ZPF a jeho vegetačním krytu došlo k co nejmenším škodám,
 - provádět práce na pozemcích především v době vegetačního klidu,
 - projednat včas zamýšlené provádění prací s vlastníkem dotčené zemědělské půdy, nebo jinou osobou oprávněnou tuto zemědělskou půdu užívat,
 - učinit opatření k zabránění úniku pevných, kapalných a plyných látek poškozujících ZPF a jeho vegetační kryt a proti zhutnění pozemku,
 - vedení uložit v chrániče do hloubky dle platných ČSN, s ohledem na zachování možnosti zemědělského využívání pozemků,
 - při provádění zemních prací provést oddělenou skryvku kulturních vrstev půdy; zabránit jejímu smíchání a znehodnocení. Po pokládce inženýrských sítí skrytou zeminu vrátit zpět tak,

- jak byla skryta – podorničí, na něj ornice a povrchy pozemků uvést do původního stavu, tj. zatravnění, či dle požadavků vlastníků pozemků, případně jejich uživatelů.
- Bude-li na pozemcích zemědělského půdního fondu umístěno také zařízení staveniště, musí být pozemky zabezpečeny tak, aby nedošlo k jejich poškození a znečištění, aby nebyly poškozeny příznivé fyzikální, biologické a chemické vlastnosti půdy. Místa, kde by bylo riziko znečištění, doporučujeme překrýt plachtou (např. v místech, kde by byl dočasně uložen sypký materiál), kde by hrozilo zhutnění, podložit (např. prkny). Nebezpečné odpady nesmí být na této ploše vůbec ukládány.
 - Během stavebních prací doporučujeme přijmout všechna dostupná opatření vedoucí důsledné minimalizaci prašnosti.
 - Při realizačních pracích nesmí dojít ke znečištění podzemních a povrchových vod závadnými látkami ve smyslu § 39 zákona č. 254/2001 Sb. (vodní zákon), zejména ropnými produkty ze stavebních a dopravních prostředků.
 - Práce budou provedeny v souladu s doloženou dokumentací a předloženou společností Povodí Moravy, s.p. Projektová dokumentace akce: **Hradec n.S. – rek.vývodů z TS243-NN, kNN** je zpracovaná firmou MONTPROJEKT, a.s. Arnošta z Pardubic 2082, 531 17 Pardubice, IČ: 28494032.
 - 3. Budou dodrženy podmínky stanoviska správce povodí a vodního toku Svitava Povodí Moravy, s.p., zn. **PM-23893/2019/5203/IN ze dne 15.07.2019**: S předloženou projektovou dokumentací souhlasíme za podmínek přímého správce toku:
 - V úseku mezi č.p. 467 – č.p. 354, u č.p. 401 budou kabely ukládány do výkopu v souběhu s korytem toku. Požadujeme kabely uložit co možná nejdále od horní břehové hrany toku. Chráničky v místech protlaku požadujeme uložit min. 1,2 m pode dnem vodoteče, startovací jámy protlaků nebudou umísťovány do koryta toku.
 - Přímému správci toku, tj. Povodí Moravy, s.p., provoz Blansko (ul. Poříčí 7, 678 01 Blansko, úsekový technik Ing. Eliška Mohelská, mobil: 725452136 nebo e-mail: mohelska@pmo.cz) bude v dostatečném časovém předstihu písemně oznámeno, min. 7 dní předem, zahájení a ukončení prací, bude přizván k závěrečné kontrolní prohlídce stavby.
 - Po dokončení stavby (před závěrečnou kontrolní prohlídkou) bude na provoz Blansko dodána dokumentace skutečného provedení stavby (příčné řezy v místech řízeného protlaku pod vodotečí a řez v úseku souběhu mezi č.p. 467 – 354, a u č.p. 401) a to včetně geodetického zaměření v systému Bpv s uvedením souřadnic křížení toku.
 - Stavba ani její části související s vodním tokem nebudou po svém dokončení převzaty do majetku Povodí Moravy, s.p. jejich vlastníkem bude investor – ČEZ Distribuce, a.s.
 - Dojde-li při výstavbě k poškození břehů, budou bezprostředně po ukončení stavebních prací v daném místě uvedeny do původního stavu včetně opevnění a zatravnění.
 - Během výstavby nesmí dojít ke znečištění vodního toku stavebním odpadem a dalšími látkami nebezpečným vodám. Závadné látky, lehce odplavitelný materiál, výkopová zemina a stavební odpad nebudou skladovány v korytě, na břehu ani v blízkosti vodního toku.
- b) Drážní úřad, Nerudova1, 779 00 Olomouc – závazné stanovisko č.j.: MO-SOO0882/19-2/Vb ze dne 20.6.2019:

- Stavba bude provedena podle dokumentace předložené Drážnímu úřadu. Případné změny této dokumentace je stavebník povinen předem projednat s Drážním úřadem.
- Stavbou nesmí být nepříznivě ovlivněny drážní objekty a zařízení.
- Na stavbě nesmějí být umístěna taková světla nebo barevné plochy, které by mohly vést k záměně s drážními znaky nebo mohly jinak ohrozit provoz dráhy.
- Při provádění stavby nesmí být ohrožena bezpečnost a plynulost železničního provozu. Veškeré kroky při provádění stavby v obvodu dráhy - tj. harmonogram prací, nutná

- ochranná opatření, případné výluky kolejí, apod. je třeba řádně v předstihu projednat s vlastníkem a provozovatelem dráhy.
- Při realizaci prací budou dodrženy podmínky stanoviska SŽDC s.o., Oblastní ředitelství Brno, č.j. 24761/2018-SŽDC-OR BNO-NT ze dne 2.11.2018, včetně dodatku ke stanovisku č.j. 2421772/2019-SŽDC-OR BNO-NT ze dne 12.6.2019.

9. Z hlediska souběhů a křížení podzemních zařízení, vedení a sítí bude respektována norma ČSN 736005.
10. Zařízení staveniště bude na pozemku stavebníka. V případě zásahu do pozemních komunikací je nutné předchozí povolení příslušného silničního správního úřadu.
11. Tato stavba nevyžaduje stavební povolení či ohlášení. Stavebník zajistí, aby byly před započítím užívání stavby provedeny zkoušky a měření předepsané zvláštními předpisy.
12. Před výjezdem ze staveniště musí být učiněna taková účinná opatření, aby nedocházelo ke znečišťování a poškozování pozemních komunikací.
13. Při realizaci prací bude postupováno tak, aby nebyla ohrožena stabilita a bezpečnost jiných staveb, bezpečnost osob, bezpečnost dopravy a aby okolí nebylo touto činností a jejími důsledky obtěžováno zbytečně nebo nad přípustnou mírou.
14. Stavba bude provedena tak, aby byla při respektování hospodárnosti vhodná pro zamýšlené použití a aby současně splnila základní požadavky, kterými jsou mechanická odolnost a stabilita, ochrana zdraví a životního prostředí. Tyto požadavky musí stavba splňovat při běžné údržbě a působení běžně předvídatelných vlivů.
15. Před zahájením stavebních prací sdělí v dostatečném předstihu zhotovitel stavby vlastníkům sousedních nemovitostí jejich zahájení a termín dokončení.
16. Při provádění stavebních prací bude zajištěn přístup a vjezd na sousední pozemky dotčené touto stavbou.
17. Po provedení stavebních prací budou dotčené pozemky uvedené do původního stavu.
18. Dokončenou stavbu lze užívat jen na základě kolaudačního souhlasu, o který je nutné po dokončení stavby požádat zdejší stavební úřad.

Účastníky jsou dle § 85 odst. 1 písm. a) a § 85 odst. 2 písm. a) stavebního zákona a současně dle § 27 odstavec 1 písmeno a) správního řádu:

ČEZ Distribuce, a. s., IČO 24729035, Teplická 874/8, Děčín IV-Podmokly, 405 02 Děčín 2
Zdeněk Dymáček, 22.05.1934, Hradec nad Svitavou 325, 569 01 Hradec nad Svitavou
Tomáš Felkl, 19.02.1994, Hradec nad Svitavou 373, 569 01 Hradec nad Svitavou
Zlata Peňázová, 10.02.1977, Hradec nad Svitavou 364, 569 01 Hradec nad Svitavou
Josef Bednařík, 20.03.1942, Hradec nad Svitavou 364, 569 01 Hradec nad Svitavou
Marie Bednaříková, 03.04.1942, Hradec nad Svitavou 364, 569 01 Hradec nad Svitavou
Jaroslav Bednařík, 19.12.1945, Hradec nad Svitavou 371, 569 01 Hradec nad Svitavou
Alojz Klamík, 03.05.1942, Hradec nad Svitavou 417, 569 01 Hradec nad Svitavou
Anna Klamíková, 26.07.1942, Hradec nad Svitavou 417, 569 01 Hradec nad Svitavou
František Dvořák, 09.07.1947, Hradec nad Svitavou 467, 569 01 Hradec nad Svitavou
Růžena Dvořáková, 14.05.1950, Hradec nad Svitavou 467, 569 01 Hradec nad Svitavou
Hana Pospíšilová, 26.07.1989, Hradec nad Svitavou 391, 569 01 Hradec nad Svitavou
Jaroslav Satrapa, 18.04.1961, Hradec nad Svitavou 387, 569 01 Hradec nad Svitavou

Jaroslav Satrapa, 10.04.1984, Hradec nad Svitavou 387, 569 01 Hradec nad Svitavou
 Karla Satrapová, 01.08.1964, Hradec nad Svitavou 387, 569 01 Hradec nad Svitavou
 Marie Satrapová, 04.10.1938, Hradec nad Svitavou 387, 569 01 Hradec nad Svitavou
 Jiří Kuchař, 21.04.1949, Hradec nad Svitavou 399, 569 01 Hradec nad Svitavou
 Marie Kuchařová, 23.07.1953, Hradec nad Svitavou 399, 569 01 Hradec nad Svitavou
 Zuzana Fuxová, 18.02.1987, Hradec nad Svitavou 351, 569 01 Hradec nad Svitavou
 MONETA Money Bank, a.s., IČO 25672720, Vyskočilova 1442/1b, Michle, 140 00 Praha 4
 Jana Šrámková, 21.08.1958, Amforová 1897/20, Stodůlky, 155 00 Praha 515
 Josef Křištof, 11.02.1947, Hradec nad Svitavou 353, 569 01 Hradec nad Svitavou
 Luděk Pospíšil, 19.10.1978, Větrná 625/17, Lány, 568 02 Svitavy 2
 UniCredit Bank Czech Republic and Slovakia, a.s., IČO 64948242, Želetavská 1525/1,
 Michle, 140 00 Praha 4
 Povodí Moravy, s.p., IČO 70890013, Dřevařská 932/11, Veverí, 602 00 Brno 2
 Ing. Milan Veselý, 05.05.1972, Hradec nad Svitavou 555, 569 01 Hradec nad Svitavou
 Milena Veselá, 12.08.1949, Hradec nad Svitavou 114, 569 01 Hradec nad Svitavou
 Martina Knudsen Hofericová, 24.11.1977, U Větrolamu 400/9, Lačnov, 568 02 Svitavy 2
 Ing. Jiří Hoferica, 21.04.1950, Hradec nad Svitavou 499, 569 01 Hradec nad Svitavou
 Jana Hofericová, 10.01.1952, Hradec nad Svitavou 499, 569 01 Hradec nad Svitavou
 Jindřich Sauer, 03.08.1942, Hradec nad Svitavou 397, 569 01 Hradec nad Svitavou
 Simona Sauerová, 28.12.1974, Hradec nad Svitavou 397, 569 01 Hradec nad Svitavou
 Bohuslav Bernat, 10.12.1955, Hradec nad Svitavou 349, 569 01 Hradec nad Svitavou
 Tomáš Vondráček, 20.11.1980, Kotlaska 815/26, Libeň, 180 00 Praha 8
 Klára Zamrazilová, 05.12.1989, Kotlaska 815/26, Libeň, 180 00 Praha 8
 Jindřich Palla, 01.04.1963, Hradec nad Svitavou 395, 569 01 Hradec nad Svitavou
 Dagmar Pallová, 05.06.1966, Hradec nad Svitavou 395, 569 01 Hradec nad Svitavou
 Česká spořitelna, a.s., IČO 45244782, Olbrachtova 1929/62, Krč, 140 00 Praha 4
 Zdeňka Sedláková, 21.10.1953, Františka Hrubína 821/7, Lány, 568 02 Svitavy 2
 Modrá pyramida stavební spořitelna, a.s., IČO 60192852, Bělehradská 222/128, Vinohrady,
 120 00 Praha 2
 Zita Lindner Ondráčková, 18.05.1981, Hradec nad Svitavou 369, 569 01 Hradec nad
 Svitavou
 Zdenka Ondráčková, 14.05.1948, Hradec nad Svitavou 369, 569 01 Hradec nad Svitavou
 Vladislav Munzar, 12.04.1977, Hradec nad Svitavou 359, 569 01 Hradec nad Svitavou
 Marie Dobiášová, 29.10.1945, Hradec nad Svitavou 367, 569 01 Hradec nad Svitavou
 Roman Kocourek, 26.10.1972, U Dubu 750, 549 01 Nové Město nad Metují 1
 Daniel Zezula, 04.12.1990, Hradec nad Svitavou 393, 569 01 Hradec nad Svitavou
 Dominik Zezula, 18.10.1988, Hradec nad Svitavou 393, 569 01 Hradec nad Svitavou
 Miloslav Juda, 25.10.1965, U Stadionu 547/29, Lány, 568 02 Svitavy 2
 Karel Kopecký, 10.07.1959, Hradec nad Svitavou 354, 569 01 Hradec nad Svitavou
 Miroslav Peterka, 08.01.1983, Hradec nad Svitavou 323, 569 01 Hradec nad Svitavou
 Zuzana Báčová, 14.03.1991, Hradec nad Svitavou 323, 569 01 Hradec nad Svitavou
 Renata Tichá, 05.06.1965, Na Vějíři 827/12, Lány, 568 02 Svitavy 2
 Ivona Zemánková, 09.11.1965, Hradec nad Svitavou 531, 569 01 Hradec nad Svitavou
 Miroslav Kabát, 29.10.1946, Hradec nad Svitavou 242, 569 01 Hradec nad Svitavou
 Jiří Dvorský, 28.01.1976, Revoluční 1792/18, Předměstí, 568 02 Svitavy 2
 Erika Dvorská, 02.04.1974, Olbrachtova 1222/18, Předměstí, 568 02 Svitavy 2
 Jaromír Lelek, 22.07.1979, Hradec nad Svitavou 556, 569 01 Hradec nad Svitavou

Jaroslav Vítek, 15.12.1985, Hradec nad Svitavou 557, 569 01 Hradec nad Svitavou
 Štěpánka Vítková, 14.04.1981, Hradec nad Svitavou 557, 569 01 Hradec nad Svitavou
 Jan Bucháč, 21.07.1976, Hradec nad Svitavou 578, 569 01 Hradec nad Svitavou
 Helena Bucháčová, 28.07.1972, Hradec nad Svitavou 578, 569 01 Hradec nad Svitavou
 Vít Vařejka, 15.11.1985, Hradec nad Svitavou 563, 569 01 Hradec nad Svitavou
 Veronika Vařejková, 03.10.1985, Hradec nad Svitavou 563, 569 01 Hradec nad Svitavou
 Hypoteční banka, a.s., IČO 13584324, Radlická 333/150, Radlice, 150 00 Praha 5
 Milan Gogola, 28.09.1986, Hradec nad Svitavou 325, 569 01 Hradec nad Svitavou
 Miroslava Gogolová, 09.09.1984, Babolky 21, 679 61 Letovice
 Lucie Kudlová, 27.10.1977, Richarda Kloudy 1701/1a, Předměstí, 568 02 Svitavy 2
 Jiří Pernica, 14.06.1973, Hradec nad Svitavou 362, 569 01 Hradec nad Svitavou
 Lubomír Pernica, 05.04.1972, Antonína Slavička 725/50, Lány, 568 02 Svitavy 2
 Zdeňka Pernicová, 08.02.1950, Hradec nad Svitavou 362, 569 01 Hradec nad Svitavou
 Martina Zaoralová, 28.01.1969, Družstevní 560, 664 43 Želešice
 František Chmelina, 26.02.1935, Hradec nad Svitavou 320, 569 01 Hradec nad Svitavou
 Libuše Chmelinová, 24.03.1935, Hradec nad Svitavou 320, 569 01 Hradec nad Svitavou
 Jana Zejdová, 17.06.1944, Hradec nad Svitavou 336, 569 01 Hradec nad Svitavou
 Jaroslav Příbyl, 27.06.1948, Hradec nad Svitavou 338, 569 01 Hradec nad Svitavou
 Radek Šimon, 02.05.1977, Hradec nad Svitavou 461, 569 01 Hradec nad Svitavou
 Petr Mihovič, 22.12.1958, Hradec nad Svitavou 334, 569 01 Hradec nad Svitavou
 Marie Cachová, 17.09.1956, Hradec nad Svitavou 358, 569 01 Hradec nad Svitavou
 Olga Slintáková, 01.03.1931, Hradec nad Svitavou 358, 569 01 Hradec nad Svitavou
 Roman Sehnal, 16.01.1986, Hradec nad Svitavou 574, 569 01 Hradec nad Svitavou
 Helena Sehnalová, 22.07.1954, Hradec nad Svitavou 340, 569 01 Hradec nad Svitavou
 Vilém Bouška, 14.07.1950, Hradec nad Svitavou 348, 569 01 Hradec nad Svitavou
 Ladislav Holas, 11.06.1963, Hradec nad Svitavou 356, 569 01 Hradec nad Svitavou
 Monika Holasová, 18.06.1968, Hradec nad Svitavou 356, 569 01 Hradec nad Svitavou
 Dagmar Bálková, 10.09.1952, Tučkova 776/4, Veverží, 602 00 Brno 2
 Slavomír Vyklický, 01.10.1948, Hradec nad Svitavou 311, 569 01 Hradec nad Svitavou
 Marta Vyklická, 27.02.1949, Hradec nad Svitavou 311, 569 01 Hradec nad Svitavou
 Lenka Štilárková, 14.07.1965, Hradec nad Svitavou 370, 569 01 Hradec nad Svitavou
 Josef Kuchyňka, 16.06.1946, Hradec nad Svitavou 346, 569 01 Hradec nad Svitavou
 Jaroslav Kuchař, 29.10.1968, Hradec nad Svitavou 342, 569 01 Hradec nad Svitavou
 Marie Šmídová, 14.09.1944, Hradec nad Svitavou 321, 569 01 Hradec nad Svitavou
 Vladimír Majíř, 10.01.1944, Hradec nad Svitavou 374, 569 01 Hradec nad Svitavou
 Václav Hnát, 24.09.1941, Hradec nad Svitavou 330, 569 01 Hradec nad Svitavou
 Jindřiška Hnátová, 14.07.1941, Hradec nad Svitavou 330, 569 01 Hradec nad Svitavou
 Jaroslav Stiel, 05.12.1947, Hradec nad Svitavou 344, 569 01 Hradec nad Svitavou
 Zdeňka Stielová, 02.05.1950, Hradec nad Svitavou 344, 569 01 Hradec nad Svitavou
 Správa a údržba silnic Pardubického kraje, IČO 00085031, Doubravice 98, Pardubice, 533 53
 Pardubice 19
 Ladislav Dornák, 30.10.1967, Hradec nad Svitavou 529, 569 01 Hradec nad Svitavou
 Marie Dornáková, 20.03.1969, Hradec nad Svitavou 529, 569 01 Hradec nad Svitavou
 Josef Hycl, 18.10.1984, Hradec nad Svitavou 530, 569 01 Hradec nad Svitavou
 Jitka Koukalová, 30.09.1990, Nová Ves 41, 569 24 Kunčina
 Robert Libich, 31.01.1978, Hradec nad Svitavou 533, 569 01 Hradec nad Svitavou
 Hynek Marek, 13.05.1969, Kapitána Jaroše 112/89, Lány, 568 02 Svitavy 2

Peter Hrdlovič, 28.12.1951, Hradec nad Svitavou 350, 569 01 Hradec nad Svitavou
 Jarmila Hrdlovičová, 26.06.1950, Hradec nad Svitavou 350, 569 01 Hradec nad Svitavou
 Štěpán Matoušek, 26.07.1978, Hradec nad Svitavou 352, 569 01 Hradec nad Svitavou
 Oldřiška Matoušková, 28.07.1952, Hradec nad Svitavou 352, 569 01 Hradec nad Svitavou
 Eliška Honová, 16.05.1995, Hradec nad Svitavou 316, 569 01 Hradec nad Svitavou
 Daniel Skalský, 03.07.1995, Hradec nad Svitavou 316, 569 01 Hradec nad Svitavou
 Raiffeisenbank a.s., IČO 49240901, Hvězdova 1716/2b, Nusle, 140 00 Praha 4
 Zdeněk Bürger, 17.01.1966, Hradec nad Svitavou 326, 569 01 Hradec nad Svitavou
 Miroslava Šumová, 04.03.1996, Hradec nad Svitavou 324, 569 01 Hradec nad Svitavou
 Miroslav Šuma, 26.03.1958, Hradec nad Svitavou 324, 569 01 Hradec nad Svitavou
 Věra Prudilová, 10.11.1983, Hradec nad Svitavou 322, 569 01 Hradec nad Svitavou
 František Janele, 26.01.1956, Hradec nad Svitavou 328, 569 01 Hradec nad Svitavou
 Michal Janele, 05.07.1988, Hradec nad Svitavou 328, 569 01 Hradec nad Svitavou
 Libor Dlouhý, 30.03.1978, Hradec nad Svitavou 318, 569 01 Hradec nad Svitavou
 Libor Flidr, 13.04.1989, Seifertova 733/5, Předměstí, 568 02 Svitavy 2
 Božena Charouzová, 13.10.1941, Hradec nad Svitavou 368, 569 01 Hradec nad Svitavou
 Miroslav Vítek, 06.07.1959, Hradec nad Svitavou 368, 569 01 Hradec nad Svitavou
 Božena Vítková, 10.07.1961, Hradec nad Svitavou 368, 569 01 Hradec nad Svitavou
 Milan Zugar, 23.12.1968, Hradec nad Svitavou 378, 569 01 Hradec nad Svitavou
 Zdeňka Pernicová, 22.01.1987, Hradec nad Svitavou 360, 569 01 Hradec nad Svitavou
 Ing. Dita Urbánková, 27.06.1974, Moravská Chrástová 191, 569 04 Brněnec
 Vlastimil Kopecký, 17.09.1961, Hradec nad Svitavou 380, 569 01 Hradec nad Svitavou
 Lubomír Minařík, 15.08.1959, Hradec nad Svitavou 372, 569 01 Hradec nad Svitavou
 Jana Klouparová, 18.04.1953, Hradec nad Svitavou 515, 569 01 Hradec nad Svitavou
 Josef Pernica, 22.07.1964, Hradec nad Svitavou 388, 569 01 Hradec nad Svitavou
 Dana Pernicová, 11.11.1966, Hradec nad Svitavou 388, 569 01 Hradec nad Svitavou
 Ing. Jiří Krška, 04.09.1949, Chlubnova 2682/7, Žabovřesky, 616 00 Brno 16
 Radmila Kršková, 19.03.1955, Chlubnova 2682/7, Žabovřesky, 616 00 Brno 16
 Miloslav Dlábek, 27.07.1973, Hradec nad Svitavou 400, 569 01 Hradec nad Svitavou
 Pavel Báča, 12.05.1994, Hradec nad Svitavou 382, 569 01 Hradec nad Svitavou
 Pavel Faršolas, 14.04.1984, Marie Pujmanové 1766/10, Předměstí, 568 02 Svitavy 2
 Jitka Faršolasová, 10.01.1963, Hradec nad Svitavou 384, 569 01 Hradec nad Svitavou
 Petra Holomková Faršolasová, 12.02.1988, Mikuleč 20, 568 02 Svitavy 2
 Státní pozemkový úřad, IČO 01312774, Husinecká 1024/11a, Žižkov, 130 00 Praha 3
 Ing. Vladimír Vybíhal, 26.10.1948, Hradec nad Svitavou 398, 569 01 Hradec nad Svitavou
 Petr Vyhnánek, 07.03.1993, Hradec nad Svitavou 434, 569 01 Hradec nad Svitavou
 Radek Vyhnánek, 03.10.1966, Dlouhá 372, 569 02 Březová nad Svitavou
 Jindra Vyhnánková, 05.06.1967, Dlouhá 372, 569 02 Březová nad Svitavou
 Milan Otradovský, 24.04.1973, Hradec nad Svitavou 540, 569 01 Hradec nad Svitavou
 Romana Otradovská, 08.12.1974, Hradec nad Svitavou 540, 569 01 Hradec nad Svitavou
 Zdeněk Toman, 19.01.1996, Hradec nad Svitavou 386, 569 01 Hradec nad Svitavou
 Komerční banka, a.s., IČO 45317054, Na příkopě 969/33, Staré Město, 110 00 Praha 1
 Josef Dvořáček, 29.03.1959, Hradec nad Svitavou 403, 569 01 Hradec nad Svitavou
 Dagmar Dvořáčková, 06.07.1963, Hradec nad Svitavou 403, 569 01 Hradec nad Svitavou
 David Maixner, 19.09.1980, Nádražní 196, 683 52 Křenovice u Slavkova
 Halina Hronovská, 26.01.1950, Hradec nad Svitavou 392, 569 01 Hradec nad Svitavou
 Milan Vybíhal, 24.05.1977, Vendolí 330, 569 14 Vendolí

Jana Havelková, 13.06.1974, Hradec nad Svitavou 565, 569 01 Hradec nad Svitavou
 Jaroslava Leskourová, 27.04.1947, Hradec nad Svitavou 377, 569 01 Hradec nad Svitavou
 Ondřej Buchta, 03.08.1988, Hradec nad Svitavou 383, 569 01 Hradec nad Svitavou
 Obec Hradec nad Svitavou, IČO 00579530, Hradec nad Svitavou 230, 569 01 Hradec nad Svitavou
 Český svaz chovatelů, z.s., Základní organizace Hradec nad Svitavou, IČO 70894736, Hradec nad Svitavou 227, 569 01 Hradec nad Svitavou
 Eva Šimerlová, 22.04.1968, Hradec nad Svitavou 561, 569 01 Hradec nad Svitavou
 Ján Červeňan, 11.06.1947, Hradec nad Svitavou 388, 569 01 Hradec nad Svitavou
 CETIN a.s., IČO 04084063, Českomoravská 2510/19, Libeň, 190 00 Praha 9
 GasNet, s.r.o., IČO 27295567, Klíšská 940/96, Klíše, 400 01 Ústí nad Labem 1
 Správa železnic, s.o. Správa dopravní cesty Brno, IČO 70994234, Kounicova 26, 611 43 Brno
 VHOS, a. s., IČO 48172901, Nádražní 1430/6, Předměstí, 571 01 Moravská Třebová 1
 Brněnské vodárny a kanalizace, a.s., IČO 46347275, Pisárecká 555/1a, Pisárky, 603 00 Brno
 Helena Krajzlová, 11.12.1952, Hradec nad Svitavou 319, 569 01 Hradec nad Svitavou
 Radek Krajzl, 20.08.1974, Hradec nad Svitavou 319, 569 01 Hradec nad Svitavou
 Iveta Krajzlová, 03.07.1970, Lavičné 1, 569 04 Brněnec

Odůvodnění:

Dne 27.1.2020 podala společnost ČEZ Distribuce, a. s., Teplická 874/8, Děčín IV-Podmokly, 405 02 Děčín 2, zastoupená společností MONTPROJEKT, a.s., Arnošta z Pardubic 2082, Zelené Předměstí, 530 02 Pardubice Žádost o vydání územního rozhodnutí o umístění stavby: kabelové vedení NN - Hradec nad Svitavou - rek. vývodů z TS243-NN, kNN na pozemcích: st.p.č. 223, 224, 225/1, 225/2, 227, 229, 231, 232, 233, 235, 236/1, 236/2, 242, 244/1, 245, 246, 247, 287, 288, 289, 291, 295/1, 296/2, 297/3, 297/9, 298/1, 301, 304, 305, 306, 308, 309/1, 309/3, 310/1, 310/2, 347, 348, 349, 350, 353, 357, 358, 359, 360, 361, 362, 365, 369, 370, 371, 372, 393, parc.č. 400/1, 402/3, 404/1, 404/2, st.p.č. 404, parc.č. 407/1, 407/2, 407/3, 409, 412, st.p.č. 415, 418, parc.č. 425/2, 425/3, 440/2, st.p.č. 443, parc.č. 444/1, 446/1, 446/2, 448, 450, st.p.č. 450, parc.č. 454, 455, 456, st.p.č. 469, parc.č. 470, 474/1, 474/2, st.p.č. 478, 479, 480, parc.č. 483/4, st.p.č. 486, parc.č. 490/1, st.p.č. 491, parc.č. 494, st.p.č. 501, 503, 504, 505, parc.č. 506, 510/2, st.p.č. 511, 515, parc.č. 516/1, st.p.č. 520/1, 520/2, 532, 536, 558, 595/1, 595/2, 600, 614, parc.č. 653/1, 667/1, st.p.č. 667, parc.č. 668, 670/1, 675, 682, 686/2, 686/3, 686/5, 687, 708, 710/1, 711/1, 713/2, 717, 720/3, 727, 731, 735/1, 735/4, 741, 742/1, 745, 749/1, 750, 754/3, 756/3, 766, 769, 772/2, 772/3, 772/4, 772/7, 772/8, 780/1, 786, 792/3, 797/5, 797/6, 800/2, 813/2, 815/1, 816/2, 817, st.p.č. 820, parc.č. 822, 823/1, 825, 827, st.p.č. 860, 862, 863, parc.č. 2050/3, 2098/3, 3354/3, 3354/28, 3354/29, 3354/31, 3354/32, 3354/33, 3354/65, 3354/66, 3354/67, 3355/1, 3355/61, 3355/71, 3365/2, 3608/1, 3610/1, 3612/1, 3614/1, 3710/2, 3710/7, 3749/1, 4992, 4993, 4994, 4995, 5408, 7710, 7749, 7772 v katastrálním území Hradec nad Svitavou. Uvedeným dnem bylo územní řízení zahájeno.

Stavební úřad opatřením ze dne 9.3.2020 oznámil zahájení územního řízení všem známým účastníkům řízení a dotčeným orgánům.

Účastníci územního řízení byli poučeni, že své námítky a připomínky mohou uplatnit nejpozději ve stanovené lhůtě, kterou stavební úřad stanovil v oznámení o zahájení územního řízení. Ve stejné lhůtě mohly uplatňovat závazná stanoviska dotčené orgány.

Závazná stanoviska dotčených orgánů byla zkoordinována a zahrnuta do podmínek tohoto rozhodnutí. V případě nepřítomnosti zástupců jednotlivých dotčených orgánů při jednání byla použita jejich původní stanoviska předložená k návrhu. Na základě předložených stanovisek vlastníků dopravní a technické infrastruktury, stavební úřad dospěl k závěru, že záměr žadatele je v souladu s požadavky na veřejnou dopravní a technickou infrastrukturu.

Vlastnická práva k dotčeným pozemkům byla stavebním úřadem ověřena prostřednictvím dálkového přístupu do katastru nemovitostí. Písemná forma ověření je součástí spisového materiálu. Doklady o jiných právech k dotčeným pozemkům jsou součástí spisového materiálu.

V územním řízení stavební úřad posoudil, zda je stavební záměr v souladu s požadavky:

a) stavebního zákona a jeho prováděcích právních předpisů

- Stavební úřad posoudil soulad s územně plánovací dokumentací a s cíli a úkoly územního plánování u stavebních záměrů, pro které se nevydává závazné stanovisko podle § 96b stavebního zákona a dospěl k následujícím závěrům:
- s vydanou územně plánovací dokumentací,
- Soulad záměru s politikou územního rozvoje: Platná Politika územního rozvoje ČR – záměr v jím dotčeném území neřeší, záměr se věcí řešených Politikou územního rozvoje ČR nedotýká.
- Soulad záměru se zásadami územního rozvoje: Protože území, ve kterém má být záměr uskutečněn, je řešeno územním plánem, který byl pořizován v souladu se ZÚR, je záměr se ZÚR v souladu.
- Soulad záměru s územním plánem:
- Pro obec Hradec nad Svitavou je zpracován územní plán, datum nabytí jeho účinnosti je 11.4.2013.
- Dle schváleného územního plánu obce Hradec nad Svitavou se navrhovaná stavba umísťuje do území, které je určeno zčásti jako plocha bydlení v rodinných domech, zčásti jako plocha veřejného prostranství, zčásti jako plochy občanského vybavení -komerční zařízení malá a střední, zčásti jako plochy občanského vybavení – tělovýchovná a sportovní zařízení, zčásti jako plochy sídelní zeleně- soukromá a vyhrazená, zčásti jako plochy dopravní infrastruktury – železniční, zčásti jako plochy vodní a vodohospodářské, zčásti plochy občanského vybavení a zčásti jako plocha silniční. Navrhovaná stavba není v rozporu s územním plánem obce.
- s cíli a úkoly územního plánování,
- Po posouzení z hlediska naplnění cílů a úkolů územního plánování vyplývajících z § 18 a § 19 stavebního zákona dospěl stavební úřad k závěru, že stavební záměr vyhovuje urbanistickým, architektonickým a estetickým požadavkům na využívání a prostorové uspořádání území s ohledem na podmínky v území a na jeho charakter. Jedná se o technickou infrastrukturu.
- s obecnými požadavky na výstavbu
- Stavební záměr je v souladu s požadavky vyhlášky č. 501/2006 Sb., o obecných požadavcích na využívání území, v platném znění, vyhlášky č. 268/2009 Sb., o technických požadavcích na stavby, v platném znění.

- b) Soulad s požadavky na veřejnou dopravní nebo technickou infrastrukturu k možnosti a způsobu napojení nebo k podmínkám dotčených ochranných a bezpečnostních pásem.
- Stavební záměr je v souladu se stanovisky vlastníků či správců veřejné dopravní a technické infrastruktury. Umístění a realizace stavebního záměru bylo s vlastníky veřejné technické a dopravní infrastruktury odsouhlaseno. Na základě předložených stanovisek vlastníků dopravní a technické infrastruktury, stavební úřad dospěl k závěru, že záměr žadatele je v souladu s požadavky na veřejnou dopravní a technickou infrastrukturu. Ke stavebnímu záměru vydali svá kladná stanoviska tyto vlastníci dopravní a technické infrastruktury:
1. Česká telekomunikační infrastruktura a.s., Olšanská 2681/6, Žižkov, 130 00 Praha – stanovisko č.j.: 739391/19 ze dne 13.9.2019.
 2. ČEZ Distribuce, a. s., Teplická 874/8, Děčín IV-Podmokly, 405 02 Děčín – stanovisko č.j.: 0101218754 ze dne 27.11.2019 a vyjádření ze dne 23.1.2020.
 3. VHOS, a. s., Nádražní 1430/6, Předměstí, 571 01 Moravská Třebová 1 – stanovisko č.j.: Ing.Mn/2019/ 9008073 ze dne 20.5.2019.
 4. GridServices, s.r.o., Plynářská 499/1, Zábrdovice, 602 00 Brno – stanovisko č.j.: 5001993900 ze dne 4.9.2019.
 5. Povodí Moravy s.p., Dřevařská 932/11, Veverří, 602 00 Brno – stanovisko č.j.: PM-23893/2019/5203/IN ze dne 7.5.2019.
 6. Obec Hradec nad Svitavou, Hradec nad Svitavou 230, 569 01 Hradec nad Svitavou – stanovisko č.j.: 819/2019/P ze dne 20.8.2019.
 7. Správa a údržba silnic Pardubického kraje, Doubravice 98, Pardubice, 533 53 Pardubice 19 – stanovisko č.j.: SUSPK/6688/2019 ze dne 24.7.2019.
 8. Správa železniční dopravní cesty, s.o. Správa dopravní cesty Brno, Kounicova 26, 611 43 Brno souhrnné stanovisko zn.: 24 761/2018-SŽDC-OR BNO-NT ze dne 2.11.2018 a dodatek souhrnného stanoviska zn.: 21 772/2019-SŽDC-OR BNO-NT ze dne 12.6.2019,
- c) Soulad se zvláštními právními předpisy a se závaznými stanovisky, popřípadě s rozhodnutími dotčených orgánů podle zvláštních právních předpisů nebo tohoto zákona, popřípadě s výsledkem řešení rozporů.
- Stavební záměr je v souladu se zájmy chráněnými zvláštní předpisy zejména na úseku jednotlivých složek životního prostředí, zákona o dráhách, zákona o pozemních komunikacích. Ke stavebnímu záměru vydaly svá kladná závazná stanoviska tyto dotčené orgány:
1. Městský úřad Svitavy - odbor dopravy, T.G. Masaryka 5/35, 568 02 Svitavy – rozhodnutí č.j.: 57562-19/OD-dir/7797-2019 ze dne 14.10.2019.
 2. Obecní úřad Hradec nad Svitavou, Hradec nad Svitavou 230, 569 01 Hradec nad Svitavou – rozhodnutí č.j.: 819/2019/P ze dne 20.8.2019.
 3. Drážní úřad, Nerudova 1, 779 00 Olomouc – závazné stanovisko č.j.: MO-SOO0882/19-2/Vb ze dne 20.6.2019.

4. Ministerstvo obrany, Oddělení ochrany územních zájmů Pardubice, Teplého 1899, 530 02 Pardubice - závazné stanovisko 78927/2019-1150-OUZ-PCE ze dne 7.6.2019.
5. Městský úřad Svitavy - odbor životního prostředí, T.G. Masaryka 5/35, 568 02 Svitavy – vyjádření č.j.: 54063-19/OZP-ses ze dne 20.11.2019, závazné stanovisko 7502-20/OZP-bik ze dne 3.2.2020, závazné stanovisko 29410-19/OZP-bav ze dne 3.6.2019

Stavební úřad se v rámci probíhajícího územního řízení zabýval též otázkou vymezení okruhu jeho účastníků ve smyslu § 85 stavebního zákona. Zejména zkoumal otázku, zda nedojde k přímému dotčení vlastnických či jiných práv osob k pozemkům a stavbám na nich, včetně sousedních pozemků a staveb na nich.

Při tomto podrobném posuzování stavební úřad zkoumal, zda stavba, která je v územním řízení posuzována, ovlivní dotčené a sousední nemovitosti do takové míry, že dojde k přímému dotčení vlastnických či jiných práv dotčených osob. Při svém posuzování vycházel především z hledisek možných imisí (hluk, zápach, znečištění ovzduší, apod.), které mohou vzniknout v souvislosti s realizací popř. i s užíváním stavby. Po tomto posouzení stavební úřad došel k závěru, že osoby, které mají vlastnická či jiná práva k dotčeným a sousedním pozemkům a stavbám na nich, a které jsou níže uvedeny, mohou být územním rozhodnutím přímo dotčeny, a z tohoto důvodu je stavební úřad zařadil do následujícího okruhu účastníků územního řízení.

Okruh účastníků územního řízení:

Kromě účastníků řízení uvedených ve výrokové části jsou dalšími účastníky územního řízení tyto další osoby:

Další účastníci řízení jsou v souladu s ustanovením § 92 odst. 3 stavebního zákona identifikováni označením pozemků a staveb evidovaných v katastru nemovitostí dotčených vlivem záměru – jedná se o osoby, která mají vlastnická či jiná věcná práva k následujícím pozemkům a stavbám na nich: st.p.č. 346, 367, 398, parc.č. 401, 411/2, 413, 414, 461/2, 465, 471/1, 480, 486, 487, 490/2, 510/1, 512, 667/2, 669/1, 670/4, 693/2, 723, 737/3, 740, 744, 751/1, 751/2, 793, 800/1, 810/9, 839, 3354/25, 3354/61, 5404, 6466, 8370 v katastrálním území Hradec nad Svitavou.

Poučení o odvolání

Proti tomuto rozhodnutí lze podle ustanovení § 81 odst. 1 a § 83 odst. 1 správního řádu podat odvolání, a to do 15 dnů ode dne jeho oznámení, ke Krajskému úřadu Pardubického kraje, odboru majetkovému, stavebního řádu a investic, které o odvolání rozhodne, a to cestou Městského úřadu Svitavy, odboru výstavby, u něhož se odvolání podává.


Lhůta pro podání odvolání se počítá ode dne následujícího po doručení písemného vyhotovení rozhodnutí, nejpozději však po uplynutí desátého dne ode dne, kdy bylo nedoručené a uložené rozhodnutí připraveno k vyzvednutí.

V odvolání se uvede, v jakém rozsahu se rozhodnutí napadá a dále namítaný rozpor s právními předpisy nebo nesprávnosti rozhodnutí nebo řízení, jež mu předcházelo.

Odvolání se podává v takovém počtu stejnopisů, aby jeden stejnopis zůstal správnímu orgánu a aby každý účastník dostal jeden stejnopis. Nepodá-li účastník - odvolatel potřebný počet stejnopisů, vyhotoví je na jeho náklady stavební úřad.

Odvolání jen proti odůvodnění rozhodnutí je nepřipustné.

Včas podané a přípustné odvolání má dle ustanovení § 85 odst. 1 správního řádu odkladný účinek.

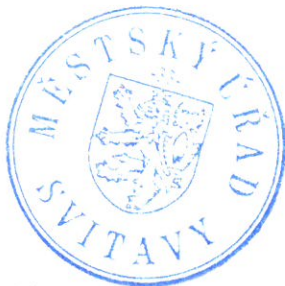

otisk úředního razítka

Roman Poláček
vedoucí odboru výstavby

Grafická příloha územní rozhodnutí o umístění stavby:

- stavebním úřadem ověřený situační výkres na podkladě katastrální mapy se zakreslením stavebního pozemku, požadovaného umístění stavby, s vyznačením vazeb na okolí, zejména vzdáleností od hranic pozemku a sousedních staveb

Příloha pro žadatele:

- ověřená projektová dokumentace (bude stavebním úřadem zaslána po nabytí právní moci tohoto rozhodnutí)

Obdrží:

Městský úřad k vyvěšení písemnosti a podání zprávy stavebnímu úřadu

1. Městský úřad Svitavy - odbor vnitřní správy, T. G. Masaryka 5/35, 568 02 Svitavy
2. Obecní úřad Hradec nad Svitavou, Hradec nad Svitavou 230, 569 01 Hradec nad Svitavou, DS: OVM, bkia4qp

Účastníci řízení podle § 85 odst. 1 a § 85 odst. 2 písm.a) stavebního zákona: (doručenky):

3. MONTPROJEKT, a.s., Arnošta z Pardubic 2082, Zelené Předměstí, 530 02 Pardubice 2, DS: PO, fgdetem - zplnomocněný zástupce žadatele
4. Zdeněk Dymáček, Hradec nad Svitavou 325, 569 01 Hradec nad Svitavou
5. Tomáš Felkl, Hradec nad Svitavou 373, 569 01 Hradec nad Svitavou
6. Zlata Peňázová, Hradec nad Svitavou 364, 569 01 Hradec nad Svitavou
7. Josef Bednařík, Hradec nad Svitavou 364, 569 01 Hradec nad Svitavou
8. Marie Bednaříková, Hradec nad Svitavou 364, 569 01 Hradec nad Svitavou
9. Jaroslav Bednařík, Hradec nad Svitavou 371, 569 01 Hradec nad Svitavou
10. Alojz Klamík, Hradec nad Svitavou 417, 569 01 Hradec nad Svitavou
11. Anna Klamíková, Hradec nad Svitavou 417, 569 01 Hradec nad Svitavou
12. František Dvořák, Hradec nad Svitavou 467, 569 01 Hradec nad Svitavou

13. Růžena Dvořáková, Hradec nad Svitavou 467, 569 01 Hradec nad Svitavou
14. Hana Pospíšilová, Hradec nad Svitavou 391, 569 01 Hradec nad Svitavou
15. Jaroslav Satrapa, Hradec nad Svitavou 387, 569 01 Hradec nad Svitavou
16. Jaroslav Satrapa, Hradec nad Svitavou 387, 569 01 Hradec nad Svitavou
17. Karla Satrapová, Hradec nad Svitavou 387, 569 01 Hradec nad Svitavou
18. Marie Satrapová, Hradec nad Svitavou 387, 569 01 Hradec nad Svitavou
19. Jiří Kuchař, Hradec nad Svitavou 399, 569 01 Hradec nad Svitavou
20. Marie Kuchařová, Hradec nad Svitavou 399, 569 01 Hradec nad Svitavou
21. Zuzana Fuxová, Hradec nad Svitavou 351, 569 01 Hradec nad Svitavou
22. Jana Šrámková, Amforová 1897/20, Stodůlky, 155 00 Praha 515
23. Josef Křištof, Hradec nad Svitavou 353, 569 01 Hradec nad Svitavou
24. Luděk Pospíšil, Větrná 625/17, Lány, 568 02 Svitavy 2
25. Ing. Milan Veselý, Hradec nad Svitavou 555, 569 01 Hradec nad Svitavou
26. Milena Veselá, Hradec nad Svitavou 114, 569 01 Hradec nad Svitavou
27. Ing. Jiří Hoferica, Hradec nad Svitavou 499, 569 01 Hradec nad Svitavou
28. Jana Hofericová, Hradec nad Svitavou 499, 569 01 Hradec nad Svitavou
29. Jindřich Sauer, Hradec nad Svitavou 397, 569 01 Hradec nad Svitavou
30. Simona Sauerová, Hradec nad Svitavou 397, 569 01 Hradec nad Svitavou
31. Bohuslav Bernat, Hradec nad Svitavou 349, 569 01 Hradec nad Svitavou
32. Tomáš Vondráček, Kotlaska 815/26, Libeň, 180 00 Praha 8
33. Klára Zamrazilová, Kotlaska 815/26, Libeň, 180 00 Praha 8
34. Jindřich Palla, Hradec nad Svitavou 395, 569 01 Hradec nad Svitavou
35. Dagmar Pallová, Hradec nad Svitavou 395, 569 01 Hradec nad Svitavou
36. Zdenka Sedláková, Františka Hrubína 821/7, Lány, 568 02 Svitavy 2
37. Zita Lindner Ondráčková, Hradec nad Svitavou 369, 569 01 Hradec nad Svitavou
38. Zdenka Ondráčková, Hradec nad Svitavou 369, 569 01 Hradec nad Svitavou
39. Vladislav Munzar, Hradec nad Svitavou 359, 569 01 Hradec nad Svitavou
40. Marie Dobiášová, Hradec nad Svitavou 367, 569 01 Hradec nad Svitavou
41. Roman Kocourek, U Dubu 750, 549 01 Nové Město nad Metují 1
42. Daniel Zezula, Hradec nad Svitavou 393, 569 01 Hradec nad Svitavou
43. Dominik Zezula, Hradec nad Svitavou 393, 569 01 Hradec nad Svitavou
44. Miloslav Juda, U Stadionu 547/29, Lány, 568 02 Svitavy 2
45. Karel Kopecký, Hradec nad Svitavou 354, 569 01 Hradec nad Svitavou
46. Miroslav Peterka, Hradec nad Svitavou 323, 569 01 Hradec nad Svitavou
47. Zuzana Báčová, Hradec nad Svitavou 323, 569 01 Hradec nad Svitavou
48. Renata Tichá, Na Vějíři 827/12, Lány, 568 02 Svitavy 2
49. Ivona Zemánková, Hradec nad Svitavou 531, 569 01 Hradec nad Svitavou
50. Miroslav Kabát, Hradec nad Svitavou 242, 569 01 Hradec nad Svitavou
51. Jiří Dvorský, Revoluční 1792/18, Předměstí, 568 02 Svitavy 2
52. Erika Dvorská, Olbrachtova 1222/18, Předměstí, 568 02 Svitavy 2
53. Jaromír Lelek, Hradec nad Svitavou 556, 569 01 Hradec nad Svitavou
54. Jaroslav Vítek, Hradec nad Svitavou 557, 569 01 Hradec nad Svitavou
55. Štěpánka Vítková, Hradec nad Svitavou 557, 569 01 Hradec nad Svitavou
56. Jan Bucháček, Hradec nad Svitavou 578, 569 01 Hradec nad Svitavou
57. Helena Bucháčová, Hradec nad Svitavou 578, 569 01 Hradec nad Svitavou
58. Vít Vařejka, Hradec nad Svitavou 563, 569 01 Hradec nad Svitavou
59. Veronika Vařejková, Hradec nad Svitavou 563, 569 01 Hradec nad Svitavou

60. Milan Gogola, Hradec nad Svitavou 325, 569 01 Hradec nad Svitavou
61. Miroslava Gogolová, Babolky 21, 679 61 Letovice
62. Lucie Kudlová, Richarda Kloudy 1701/1a, Předměstí, 568 02 Svitavy 2
63. Jiří Pernica, Hradec nad Svitavou 362, 569 01 Hradec nad Svitavou
64. Lubomír Pernica, Antonína Slavička 725/50, Lány, 568 02 Svitavy 2
65. Zdeňka Pernicová, Hradec nad Svitavou 362, 569 01 Hradec nad Svitavou
66. Martina Zaoralová, Družstevní 560, 664 43 Želešice
67. František Chmelina, Hradec nad Svitavou 320, 569 01 Hradec nad Svitavou
68. Libuše Chmelinová, Hradec nad Svitavou 320, 569 01 Hradec nad Svitavou
69. Jana Zejdová, Hradec nad Svitavou 336, 569 01 Hradec nad Svitavou
70. Jaroslav Příbyl, Hradec nad Svitavou 338, 569 01 Hradec nad Svitavou
71. Radek Šimon, Hradec nad Svitavou 461, 569 01 Hradec nad Svitavou
72. Petr Mihovič, Hradec nad Svitavou 334, 569 01 Hradec nad Svitavou
73. Marie Cachová, Hradec nad Svitavou 358, 569 01 Hradec nad Svitavou
74. Olga Slintáková, Hradec nad Svitavou 358, 569 01 Hradec nad Svitavou
75. Roman Sehnal, Hradec nad Svitavou 574, 569 01 Hradec nad Svitavou
76. Helena Sehnalová, Hradec nad Svitavou 340, 569 01 Hradec nad Svitavou
77. Vilém Bouška, Hradec nad Svitavou 348, 569 01 Hradec nad Svitavou
78. Ladislav Holas, Hradec nad Svitavou 356, 569 01 Hradec nad Svitavou
79. Monika Holasová, Hradec nad Svitavou 356, 569 01 Hradec nad Svitavou
80. Dagmar Bálková, Tučkova 776/4, Veverí, 602 00 Brno 2
81. Slavomír Vyklický, Hradec nad Svitavou 311, 569 01 Hradec nad Svitavou
82. Marta Vyklická, Hradec nad Svitavou 311, 569 01 Hradec nad Svitavou
83. Lenka Štilárková, Hradec nad Svitavou 370, 569 01 Hradec nad Svitavou
84. Josef Kuchyňka, Hradec nad Svitavou 346, 569 01 Hradec nad Svitavou
85. Jaroslav Kuchař, Hradec nad Svitavou 342, 569 01 Hradec nad Svitavou
86. Marie Šmídová, Hradec nad Svitavou 321, 569 01 Hradec nad Svitavou
87. Vladimír Majr, Hradec nad Svitavou 374, 569 01 Hradec nad Svitavou
88. Václav Hnát, Hradec nad Svitavou 330, 569 01 Hradec nad Svitavou
89. Jindřiška Hnáťová, Hradec nad Svitavou 330, 569 01 Hradec nad Svitavou
90. Jaroslav Stiel, Hradec nad Svitavou 344, 569 01 Hradec nad Svitavou
91. Zdeňka Stielová, Hradec nad Svitavou 344, 569 01 Hradec nad Svitavou
92. Ladislav Dornák, Hradec nad Svitavou 529, 569 01 Hradec nad Svitavou
93. Marie Dornáková, Hradec nad Svitavou 529, 569 01 Hradec nad Svitavou
94. Josef Hycl, Hradec nad Svitavou 530, 569 01 Hradec nad Svitavou
95. Jitka Koukalová, Nová Ves 41, 569 24 Kunčina
96. Robert Libich, Hradec nad Svitavou 533, 569 01 Hradec nad Svitavou
97. Hynek Marek, Kapitána Jaroše 112/89, Lány, 568 02 Svitavy 2
98. Peter Hrdlovič, Hradec nad Svitavou 350, 569 01 Hradec nad Svitavou
99. Jarmila Hrdlovičová, Hradec nad Svitavou 350, 569 01 Hradec nad Svitavou
100. Štěpán Matoušek, Hradec nad Svitavou 352, 569 01 Hradec nad Svitavou
101. Oldřiška Matoušková, Hradec nad Svitavou 352, 569 01 Hradec nad Svitavou
102. Eliška Honová, Hradec nad Svitavou 316, 569 01 Hradec nad Svitavou
103. Daniel Skalský, Hradec nad Svitavou 316, 569 01 Hradec nad Svitavou
104. Zdeněk Bürger, Hradec nad Svitavou 326, 569 01 Hradec nad Svitavou
105. Miroslava Šumová, Hradec nad Svitavou 324, 569 01 Hradec nad Svitavou
106. Miroslav Šuma, Hradec nad Svitavou 324, 569 01 Hradec nad Svitavou

107. Věra Prudilová, Hradec nad Svitavou 322, 569 01 Hradec nad Svitavou
108. František Janele, Hradec nad Svitavou 328, 569 01 Hradec nad Svitavou
109. Michal Janele, Hradec nad Svitavou 328, 569 01 Hradec nad Svitavou
110. Libor Dlouhý, Hradec nad Svitavou 318, 569 01 Hradec nad Svitavou
111. Libor Flídr, Seifertova 733/5, Předměstí, 568 02 Svitavy 2
112. Božena Charouzová, Hradec nad Svitavou 368, 569 01 Hradec nad Svitavou
113. Miroslav Vítek, Hradec nad Svitavou 368, 569 01 Hradec nad Svitavou
114. Božena Vítková, Hradec nad Svitavou 368, 569 01 Hradec nad Svitavou
115. Milan Zugar, Hradec nad Svitavou 378, 569 01 Hradec nad Svitavou
116. Zdeňka Pernicová, Hradec nad Svitavou 360, 569 01 Hradec nad Svitavou
117. Ing. Dita Urbánková, Moravská Chrástová 191, 569 04 Brněnec
118. Vlastimil Kopecký, Hradec nad Svitavou 380, 569 01 Hradec nad Svitavou
119. Lubomír Minařík, Hradec nad Svitavou 372, 569 01 Hradec nad Svitavou
120. Jana Klouparová, Hradec nad Svitavou 515, 569 01 Hradec nad Svitavou
121. Josef Pernica, Hradec nad Svitavou 388, 569 01 Hradec nad Svitavou
122. Dana Pernicová, Hradec nad Svitavou 388, 569 01 Hradec nad Svitavou
123. Ing. Jiří Krška, Chlubnova 2682/7, Žabovřesky, 616 00 Brno 16
124. Radmila Kršková, Chlubnova 2682/7, Žabovřesky, 616 00 Brno 16
125. Miloslav Dlábek, Hradec nad Svitavou 400, 569 01 Hradec nad Svitavou
126. Pavel Báča, Hradec nad Svitavou 382, 569 01 Hradec nad Svitavou
127. Pavel Faršolas, Marie Pujmanové 1766/10, Předměstí, 568 02 Svitavy 2
128. Jitka Faršolasová, Hradec nad Svitavou 384, 569 01 Hradec nad Svitavou
129. Petra Holomková Faršolasová, Mikuleč 20, 568 02 Svitavy 2
130. Ing. Vladimír Vybíhal, Hradec nad Svitavou 398, 569 01 Hradec nad Svitavou
131. Petr Vyhnánek, Hradec nad Svitavou 434, 569 01 Hradec nad Svitavou
132. Radek Vyhnánek, Dlouhá 372, 569 02 Březová nad Svitavou
133. Jindra Vyhnánková, Dlouhá 372, 569 02 Březová nad Svitavou
134. Milan Otradovský, Hradec nad Svitavou 540, 569 01 Hradec nad Svitavou
135. Romana Otradovská, Hradec nad Svitavou 540, 569 01 Hradec nad Svitavou
136. Zdeněk Toman, Hradec nad Svitavou 386, 569 01 Hradec nad Svitavou
137. Josef Dvořáček, Hradec nad Svitavou 403, 569 01 Hradec nad Svitavou
138. Dagmar Dvořáčková, Hradec nad Svitavou 403, 569 01 Hradec nad Svitavou
139. David Maixner, Nádražní 196, 683 52 Křenovice u Slavkova
140. Halina Hronovská, Hradec nad Svitavou 392, 569 01 Hradec nad Svitavou
141. Milan Vybíhal, Vendolí 330, 569 14 Vendolí
142. Jana Havelková, Hradec nad Svitavou 565, 569 01 Hradec nad Svitavou
143. Jaroslava Leskourová, Hradec nad Svitavou 377, 569 01 Hradec nad Svitavou
144. Ondřej Buchta, Hradec nad Svitavou 383, 569 01 Hradec nad Svitavou
145. Český svaz chovatelů, z.s., Základní organizace Hradec nad Svitavou, Hradec nad Svitavou 227, 569 01 Hradec nad Svitavou
146. Eva Šimerlová, Hradec nad Svitavou 561, 569 01 Hradec nad Svitavou
147. Ján Červeňan, Hradec nad Svitavou 388, 569 01 Hradec nad Svitavou
148. Helena Krajzlová, Hradec nad Svitavou 319, 569 01 Hradec nad Svitavou
149. Radek Krajzl, Hradec nad Svitavou 319, 569 01 Hradec nad Svitavou
150. Iveta Krajzlová, Lavičné 1, 569 04 Brněnec
151. MONETA Money Bank, a.s., Vyskočilova 1442/1b, Michle, 140 00 Praha 4, DS: PO, 3kpd8nk

- 152.UniCredit Bank Czech Republic and Slovakia, a.s., Želetavská 1525/1, Michle, 140 00 Praha 4, DS: PO, pmigtdu
- 153.Povodí Moravy, s.p., Dřevařská 932/11, Veveří, 602 00 Brno 2, DS: PO, m49t8gw
- 154.Martina Knudsen Hofericová, U Větrolamu 400/9, Lačnov, 568 02 Svitavy 2, DS: FO, di25p62
- 155.Česká spořitelna, a.s., Olbrachtova 1929/62, Krč, 140 00 Praha 4, DS: PO, wx6dkif
- 156.Modrá pyramida stavební spořitelna, a.s., Bělehradská 222/128, Vinohrady, 120 00 Praha 2, DS: PO, vf4e8u8
- 157.Hypoteční banka, a.s., Radlická 333/150, Radlice, 150 00 Praha 5, DS: PO, 5azegu5
- 158.Správa a údržba silnic Pardubického kraje, Doubravice 98, Pardubice, 533 53 Pardubice 19, DS: PO, ffhk8fq
- 159.Raiffeisenbank a.s., Hvězdova 1716/2b, Nusle, 140 00 Praha 4, DS: PO, skzfs6u
- 160.Státní pozemkový úřad, Husinecká 1024/11a, Žižkov, 130 00 Praha 3, DS: OVM, z49per3
- 161.Komerční banka, a.s., Na příkopě 969/33, Staré Město, 110 00 Praha 1, DS: PO, 4ktes4w
- 162.Obec Hradec nad Svitavou, Hradec nad Svitavou 230, 569 01 Hradec nad Svitavou, DS: OVM, bkia4qp
- 163.CETIN a.s., Českomoravská 2510/19, Libeň, 190 00 Praha 9, DS: PO, qa7425t
- 164.GasNet, s.r.o., IČO 27295567, Klíšská 940/96, Klíše, 400 01 Ústí nad Labem 1 zastoupený společností GridServices, s.r.o., Plynářská 499/1, Zábřovice, 602 00 Brno 2, DS: PO, jnnys6 (zplnomocněný zástupce)
- 165.Správa železnic, s.o. Správa dopravní cesty Brno, Kounicova 26, 611 43 Brno, DS: PO, uccchjm
- 166.VHOS, a. s., Nádražní 1430/6, Předměstí, 571 01 Moravská Třebová 1, DS: PO, r3pgv47
- 167.Brněnské vodárny a kanalizace, a.s., Pisárecká 555/1a, Pisárky, 603 00 Brno 3, DS: PO, c7rc8yf

Účastníci řízení podle § 85 odst. 2 písm.b) stavebního zákona: (veřejnou vyhláškou):

Další účastníci řízení jsou v souladu s ustanovením § 92 odst. 3 stavebního zákona identifikováni označením pozemků a staveb evidovaných v katastru nemovitostí dotčených vlivem záměru – jedná se o osoby, která mají vlastnická či jiná věcná práva k následujícím pozemkům a stavbám na nich:
 st.p.č. 346, 367, 398, parc.č. 401, 411/2, 413, 414, 461/2, 465, 471/1, 480, 486, 487, 490/2, 510/1, 512, 667/2, 669/1, 670/4, 693/2, 723, 737/3, 740, 744, 751/1, 751/2, 793, 800/1, 810/9, 839, 3354/25, 3354/61, 5404, 6466, 8370 v katastrálním území Hradec nad Svitavou.

Dotčené orgány (doručenky)

- 168.Městský úřad Svitavy - odbor dopravy, T.G. Masaryka 5/35, 568 02 Svitavy 2
- 169.Městský úřad Svitavy - odbor vnitřní správy, T.G. Masaryka 5/35, 568 02 Svitavy 2
- 170.Městský úřad Svitavy - odbor životního prostředí, T.G. Masaryka 5/35, 568 02 Svitavy 2
- 171.Drážní úřad, sekce stavební, oblast Olomouc, Nerudova 1, 772 58 Olomouc, DS: OVM, 5mjaatd
- 172.Krajské ředitelství policie Pardubického kraje, Na Spravedlnosti 2516, Zelené Předměstí, 530 02 Pardubice 2, DS: OVM, ndihp32
- 173.Obecní úřad Hradec nad Svitavou, Hradec nad Svitavou 230, 569 01 Hradec nad Svitavou, DS: OVM, bkia4qp

174. Ministerstvo obrany, Sekce nakládání s majetkem MO, odbor ochrany územních zájmů, oddělení ochrany územních zájmů Čechy, Teplého 1899, 530 02 Pardubice 2, DS: OVM, hjyaavk

Vypraveno dne:

Tato veřejná vyhláška musí být vyvěšena po dobu **15 dnů** na úřední desce Městského úřadu Svitavy, Obecního úřadu Hradec nad Svitavou a současně zveřejněna způsobem umožňujícím dálkový přístup, a po sejmutí vrácena potvrzená zpět na odbor výstavby Městského úřadu Svitavy.

**Městský
úřad
Svitavy
a vy.**

úřední deska

Vyvěšeno dne Pořadové číslo: **198/20**


Vyvěšeno dne: **- 6. 05. 2020**

Podpis oprávněného
zaměstnance **Alena Vlachová**
potvrzující vyvěšení:

Sejmuto dne:

Podpis oprávněného
zaměstnance
potvrzující sejmuto:

Razítko a podpis orgánu, který potvrzuje vyvěšení a sejmutí oznámení.

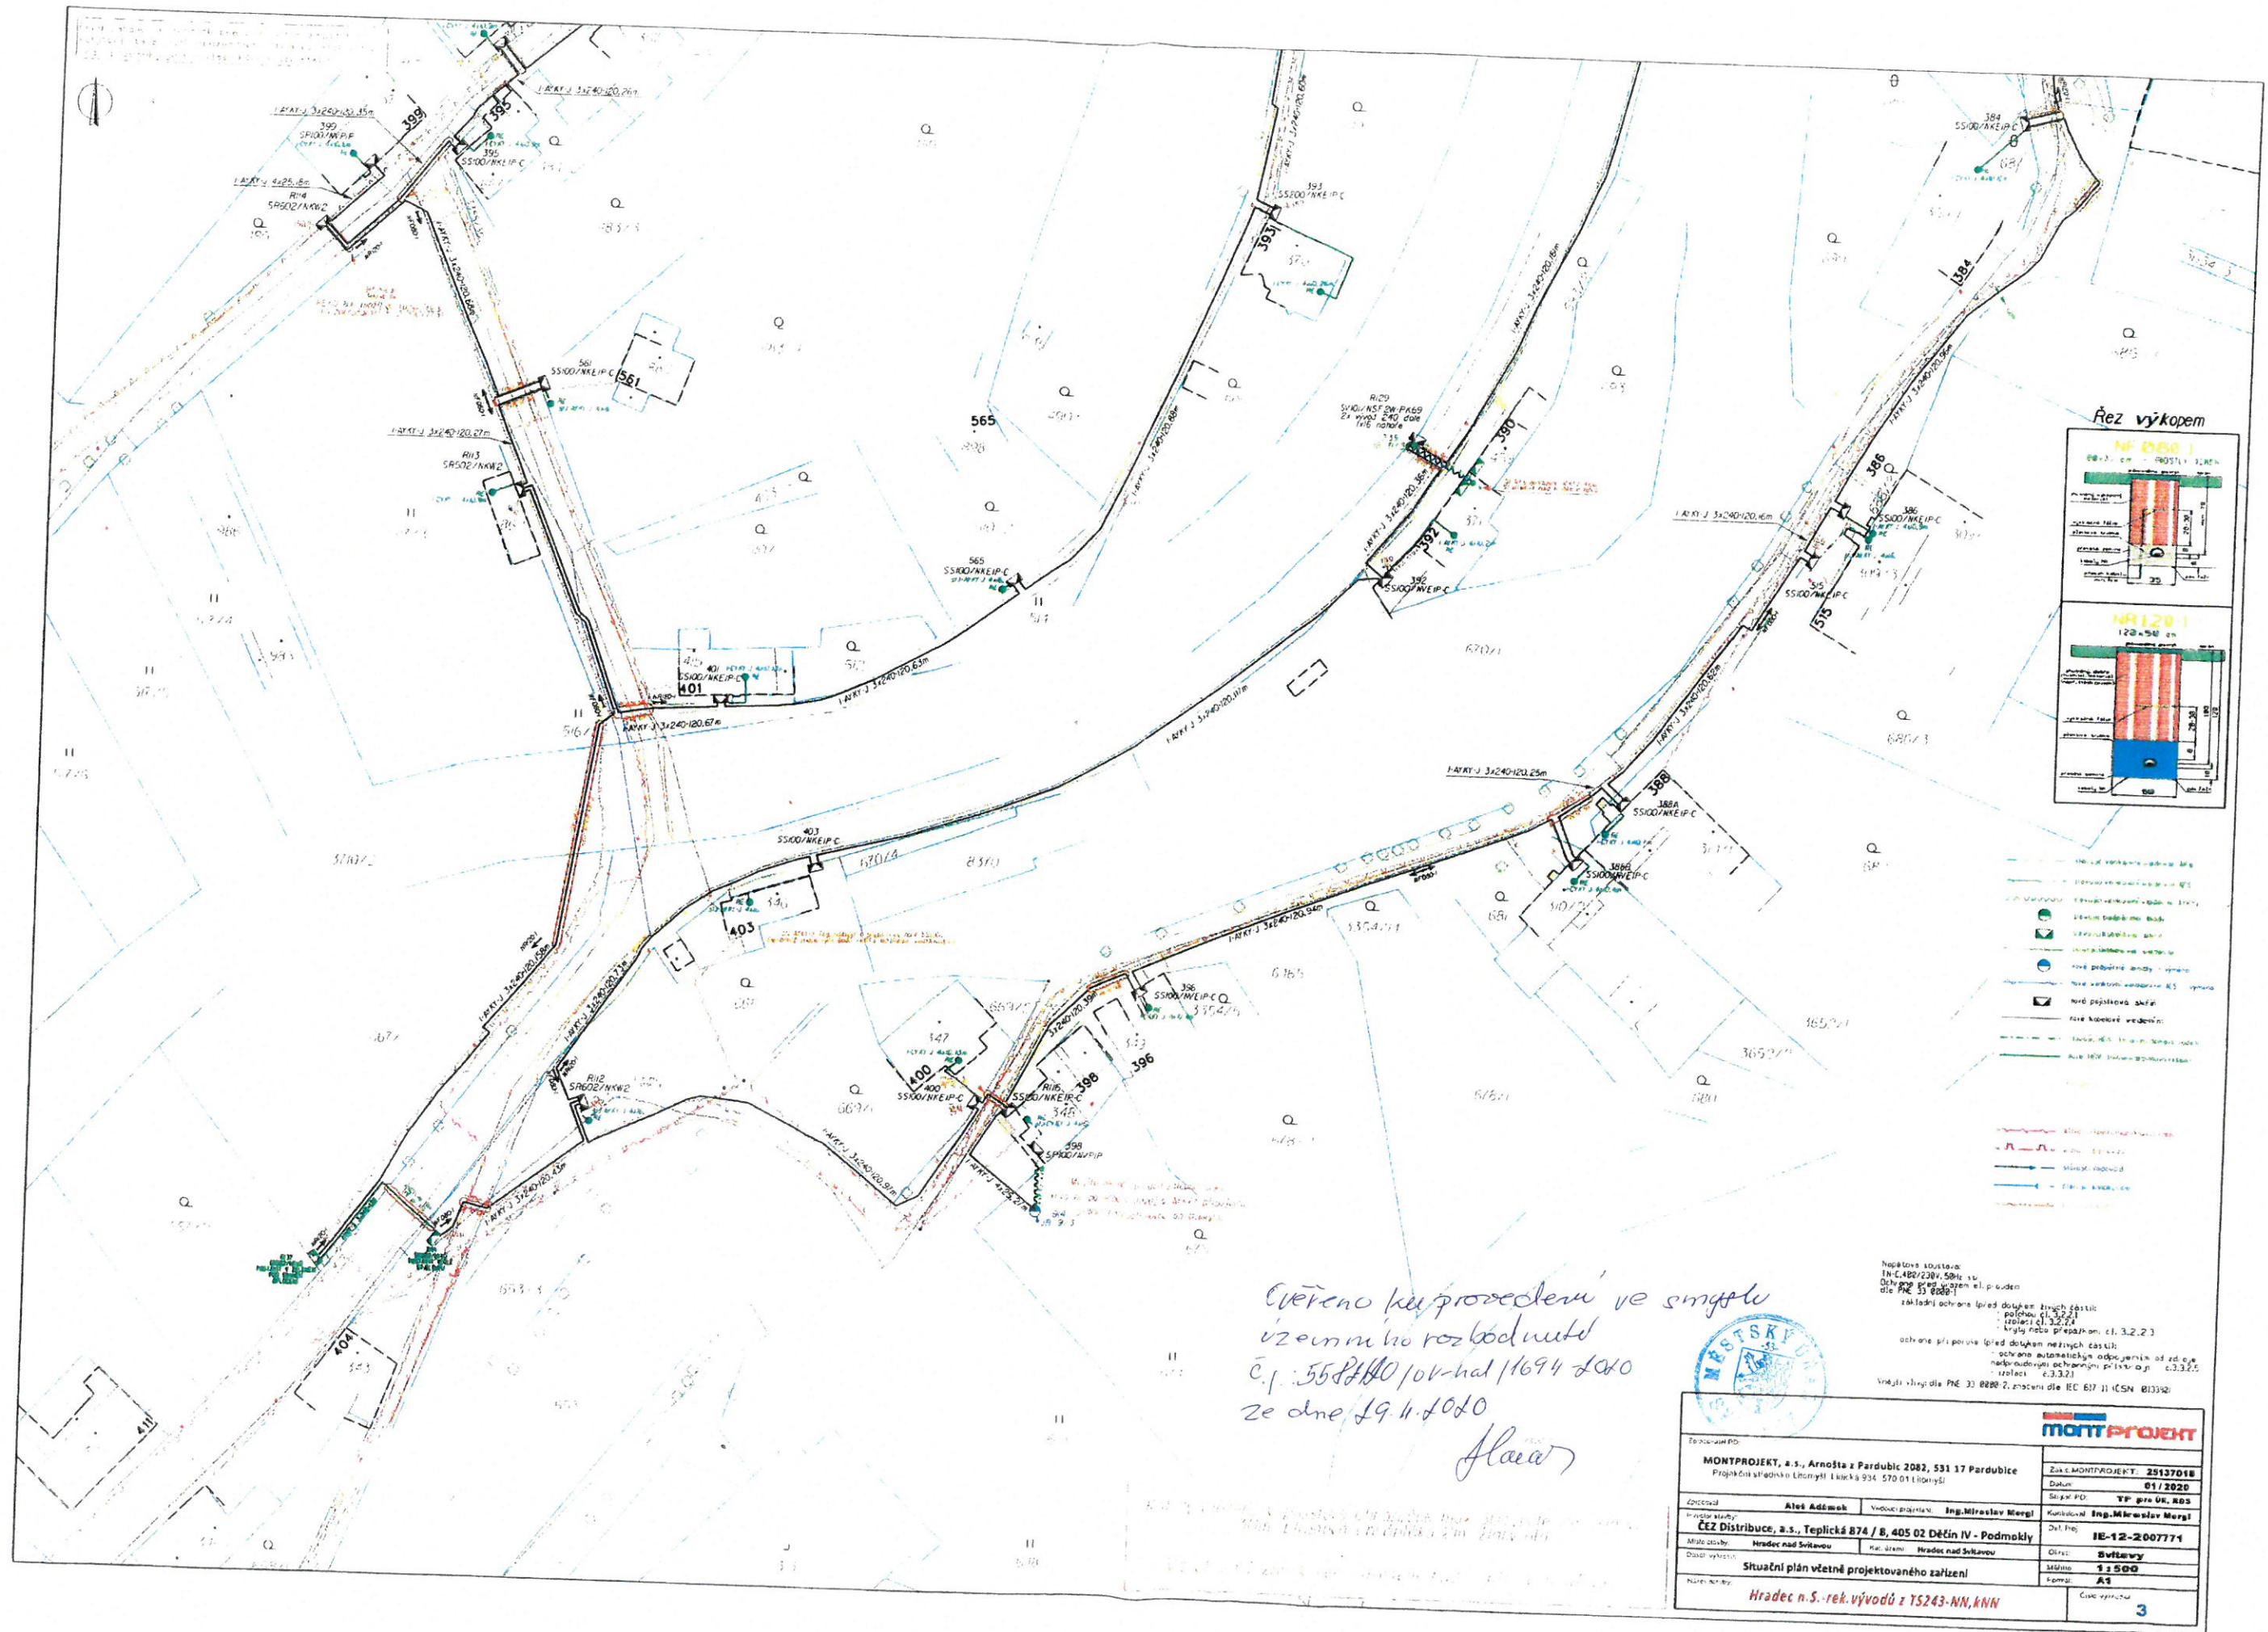

Montprojekt, a.s. Arnošta z Pardubic 2082, 531 17 Pardubice Projektová činnost, inženýring, stavební inženýring		Zákazník: ČEZ Distribuce, a.s. Teplická 874 / B, 405 02 Dětin IV - Podmokly Hradec nad Svitavou
Datum: 01/2020 Strana: TP pro ÚK, R03 Kód: IE-12-2007771 Druh: Svitavy Měřítko: 1:500 Formát: A1	Situční plán včetně projektovaného zařízení Hradec n.S. - rek. vývodů z TS243-NN, KVN	

